


Paalutus	0	23.06	42.06	63.28	69.83	80.10	104.38	115.95	130.40	134.86	140.84	143.85	150		
<b>Päällysrakenne</b> mapojen kantavuus luokka - päällysrakenteen vahvuus															
<b>Katuluokka</b>															
<b>Elementtien arvot</b>	0.00	46.43	46.43	15.60	5.91	4.87	31.58	26.28	13.19	143.85					
<b>Tsv:n korkeus</b>	152.00	152.58	153.16	153.75	154.33	154.84	154.57	153.65	153.57	153.56	153.56	153.53	153.36	153.02	152.60
<b>Maanpinnan korkeus</b>	152.00	152.78	153.05	153.72	154.37	154.60	154.55	153.51	152.72	152.58	153.24	153.53	153.34	152.98	152.80
<b>Kaarevuus</b>		R=38	R=33	R=30				R=115							
<b>Sivuttaiskaltevuus</b>		0.0582	S = 100	-0.0984	S = 50	-0.0004		S = 630		-0.0422					
<b>Paalutus</b>	0	23.06	42.06	63.28	69.83	80.10	104.38	115.95	130.40	134.86	140.84	143.85	150		

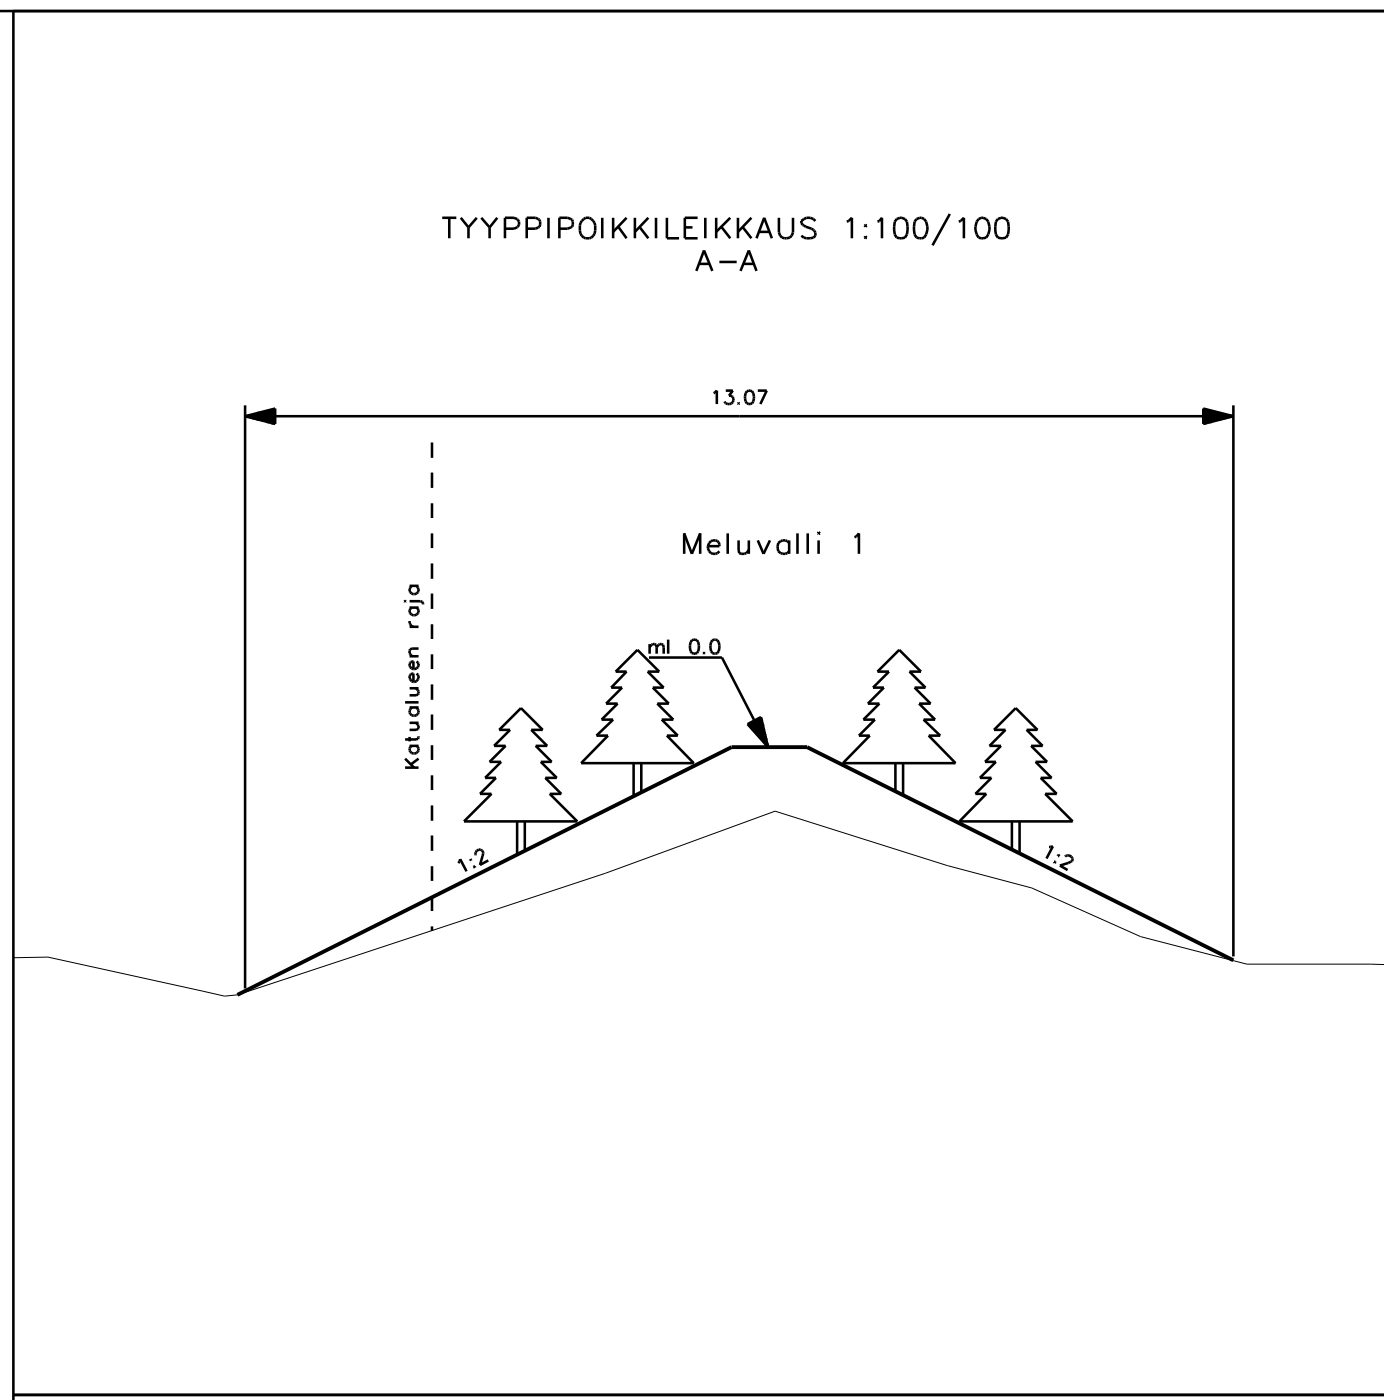

**INFRA SUUNNITTELU OY**

KAJAANIN KAUPUNKI  
YMPÄRISTÖTEKNINEN TOIMIALA  
ALUESUUNNITTELU

PI 133, 87101 Kajaani, puh. 08-61551

Tarkastanut  
*Antti Hintsala*

Nro 21-19-2.1 Pvm 15.12.2021

Laatinut  
*Jenni Moilanen*

Tarkastanut  
Jari Kauppinen

Hyväksynyt  
Jari Kauppinen

Nimi: Heinisuontien meluvallit  
PUISTOSUUNNITELMA

Sisältö: MELUVALLI 1 PITUUSLEIKKAUS  
TYYPPIPOIKKILEIKKAUS

MK 1:500 / 1:100  
MK 1:100

Hyväksytty viranhaltijapäätöksellä .2021 s  
Suunnittelupäällikkö Jari Kauppinen