
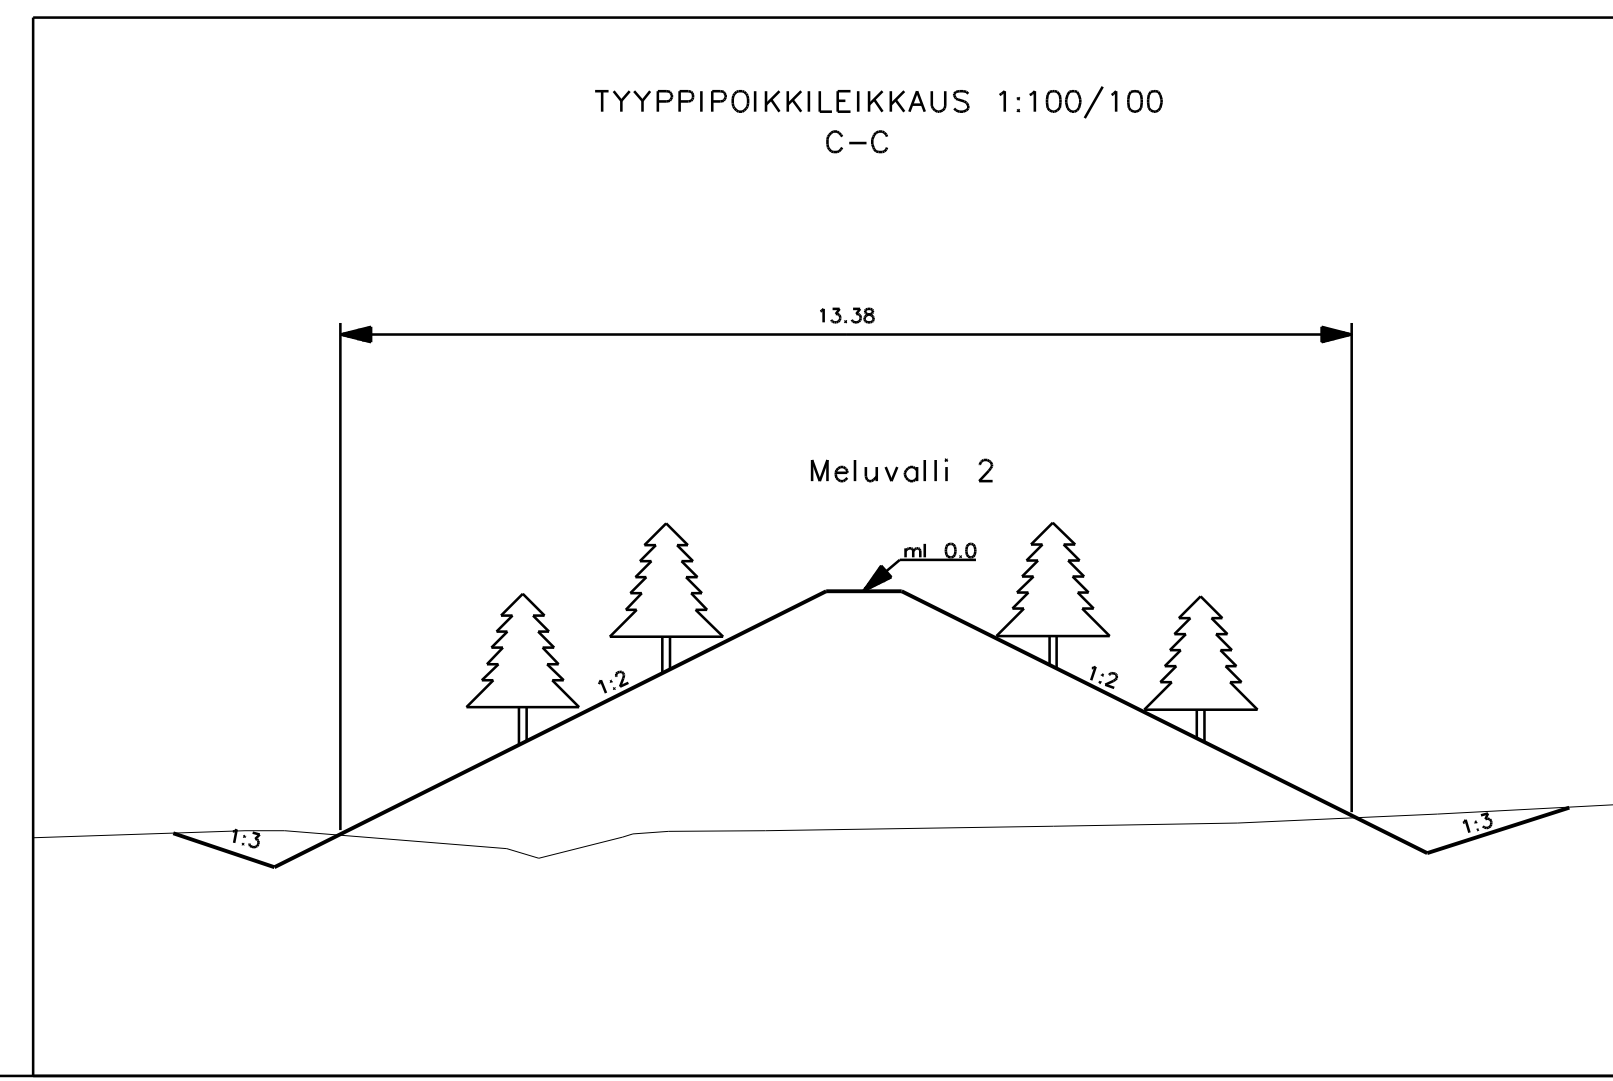


Päälysrakenne maapinnan korkeus luokka - päälysrakenteen voivuus	0															50					100					150					200							
	Katuluokka																																					
Elementtien arvot	2.54	3.56													17.39			18.14											150.24					2.36	12.03			
Tsv:n korkeus	150.81	152.60													152.76			152.89	152.91	152.84	152.78	152.71	152.64	152.57	152.50	152.44	152.37	152.30	152.23	152.17	152.10	152.03	151.96	151.90	150.14			
Maanpinnan korkeus	150.81	152.66	152.60	152.91	152.86	152.83	152.37	151.85	151.86	152.07	152.10	151.82	151.32	151.79	152.01	152.48	152.24	149.78	148.84	148.66	148.64																	
Kaarevuus	R=20		R=350																	R=25																		
Sivuttaiskaltevuus																																						
Paalutus																																						

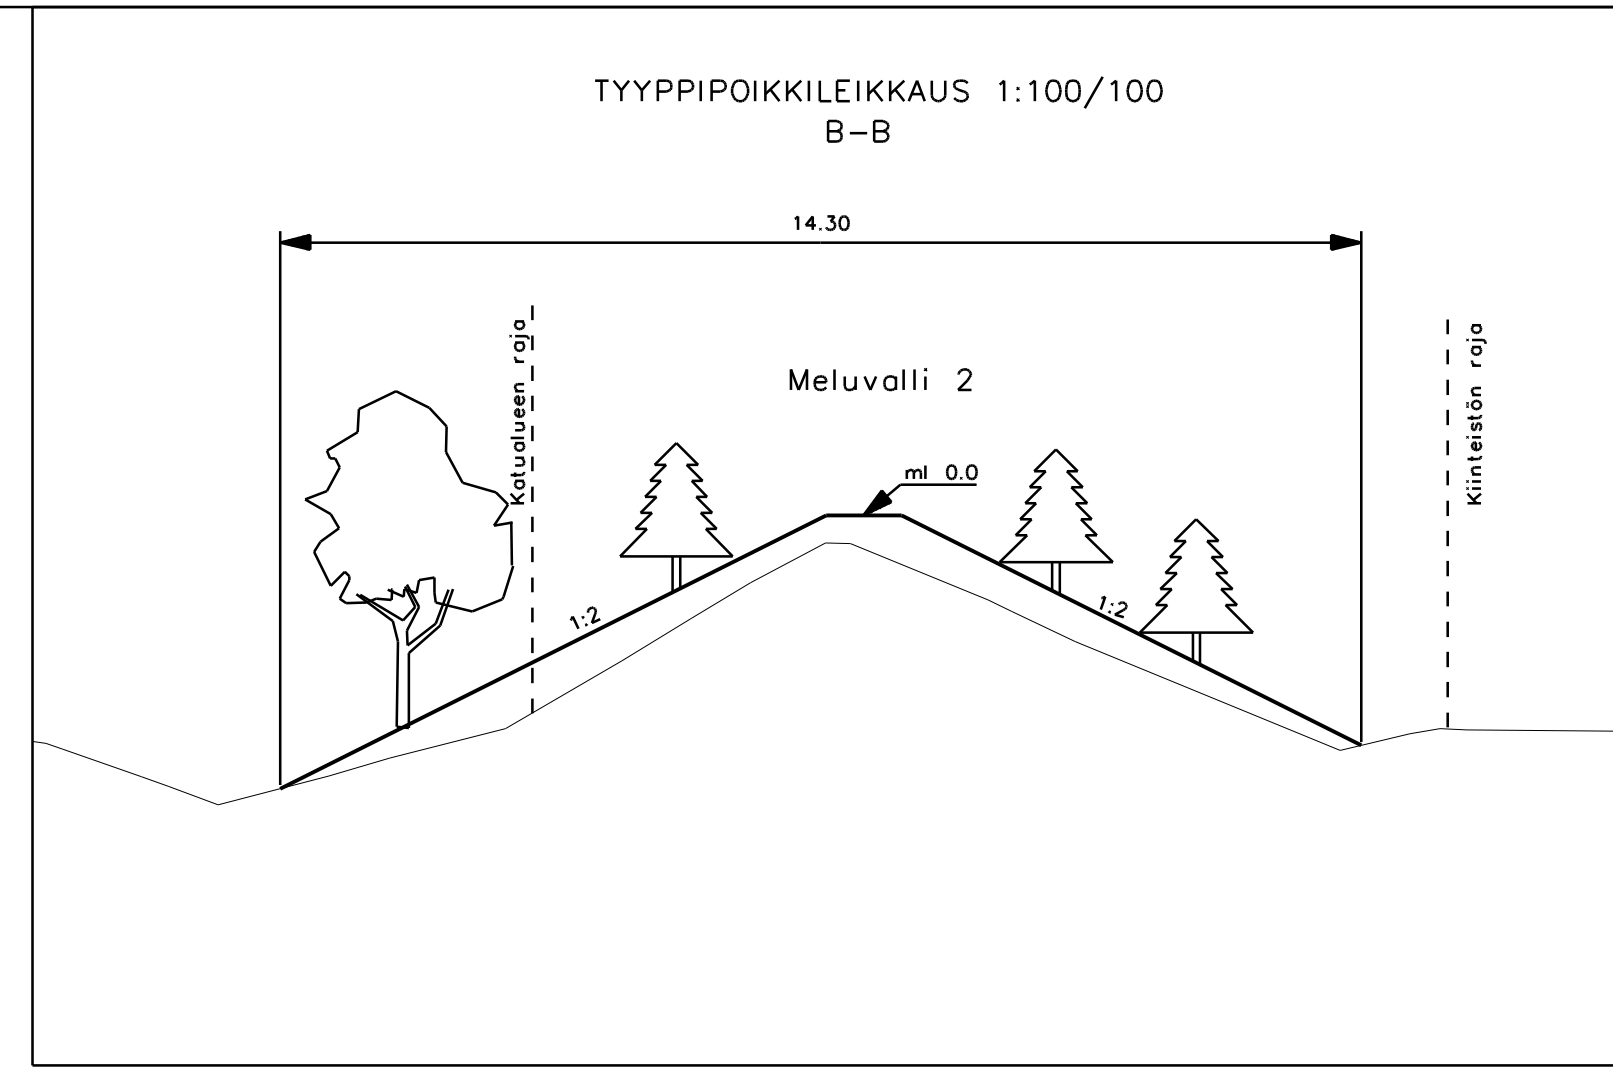

**INFRA**  
SUUNNITTELU OY

**KAJAANIN KAUPUNKI**  
YMPÄRISTÖTEKNINEN TOIMIALA  
ALUESUUNNITTELU

PI 133, 87101 Kajaani, puh. 08-61551

Tarkastanut  
*Antti Hintsala*

Nro 21-19-2.2 Pvm 15.12.2021

Laatinut *Jenni Moilanen*

Tarkastanut *Jari Kauppinen*

Hyväksynyt *Jari Kauppinen*

---

Nimi: Heinisuontien meluvallit  
PUISTOSUUNNITELMA

---

Sisältö: MELUVALLI 2 PITUUSLEIKKAUS MK 1:500 / 1:100  
TYYPPIPOIKKILEIKKAUS MK 1:100

---

Hyväksytty viranhaltijapäätöksellä . . .202 8  
Suunnittelupäällikkö *Jari Kauppinen*