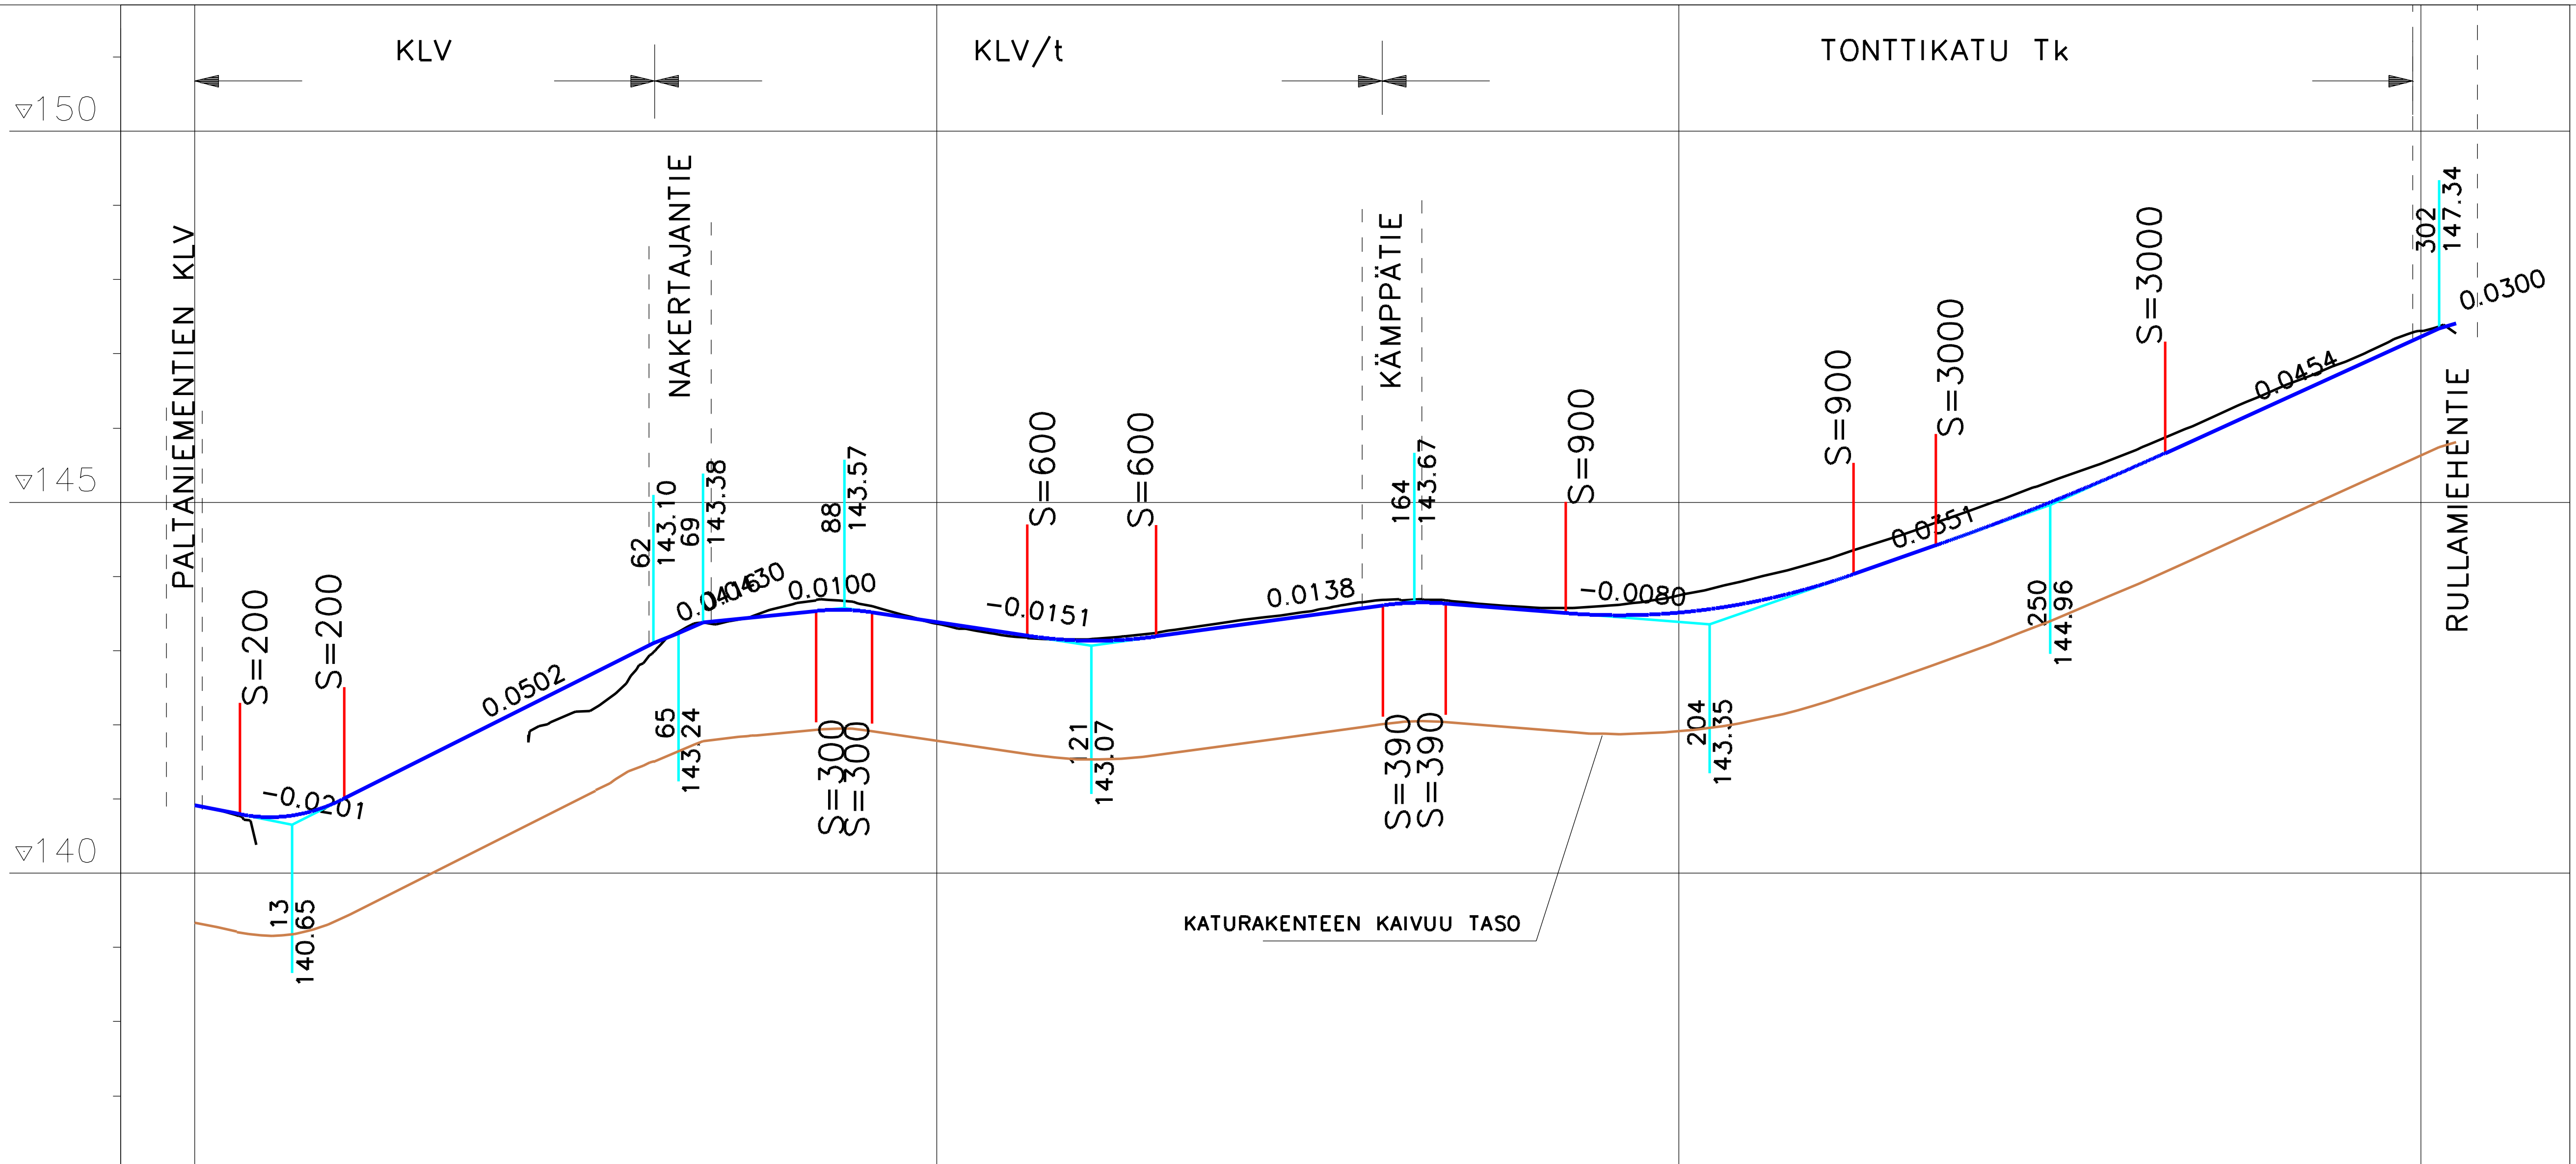

PÄÄLLYSRAKENNE
maapohjan kantavuus
luokka–päällysrakenteen vahvuus: F–1600

Katuluokka: Katuluokka 6 | Katuluokka 6 | Katuluokka 5

Elementtien arvot: 0.00; 6.10; 14.06; 20.16; 41.67; 61.83; 3.33; 65.17; 3.35; 68.51; 15.26; 83.78; 7.53; 91.30; 20.90; 112.20; 17.31; 129.50; 30.58; 160.08; 8.49; 168.57; 16.20; 184.76; 38.75; 223.52; 11.05; 234.57; 30.90; 265.47; 36.95; 302.42; 2.29; 304.71
-0.0201; S = 200; 0.0502; 0.0416; 0.0430; 0.0100; S = 300; -0.0151; S = 600; 0.0138; S = 390; -0.0080; S = 900; 0.0351; S = 3000; 0.0454; 0.0300

Mittalinjan korkeus: 140.92, 140.76, 141.00, 141.50, 142.00, 142.51, 143.01, 143.40, 143.50, 143.53, 143.39, 143.23, 143.13, 143.20, 143.33, 143.47, 143.61, 143.62, 143.54, 143.48, 143.51, 143.66, 143.91, 144.26, 144.61, 145.00, 145.42, 145.87, 146.32, 146.78, 147.23

Maanpinnan korkeus: 140.92, 142.12, 142.81, 143.35, 143.61, 143.63, 143.36, 143.19, 143.15, 143.25, 143.40, 143.52, 143.68, 143.66, 143.58, 143.60, 143.75, 143.97, 144.24, 144.56, 144.92, 145.28, 145.64, 146.06, 146.51, 146.91, 147.31

Kaarevuus: 0.00; 5.92; 14.92; 61.83; 68.51; 98.06; 131.88; 54.00 [illegible]; 171.24 — Sr; R=40; Sr; R=250; Sr

Kaltevuus: 0.00; 1%/1015.7m; 0.00; qo=0.030

Paalutus: 0; 100; 200; 300

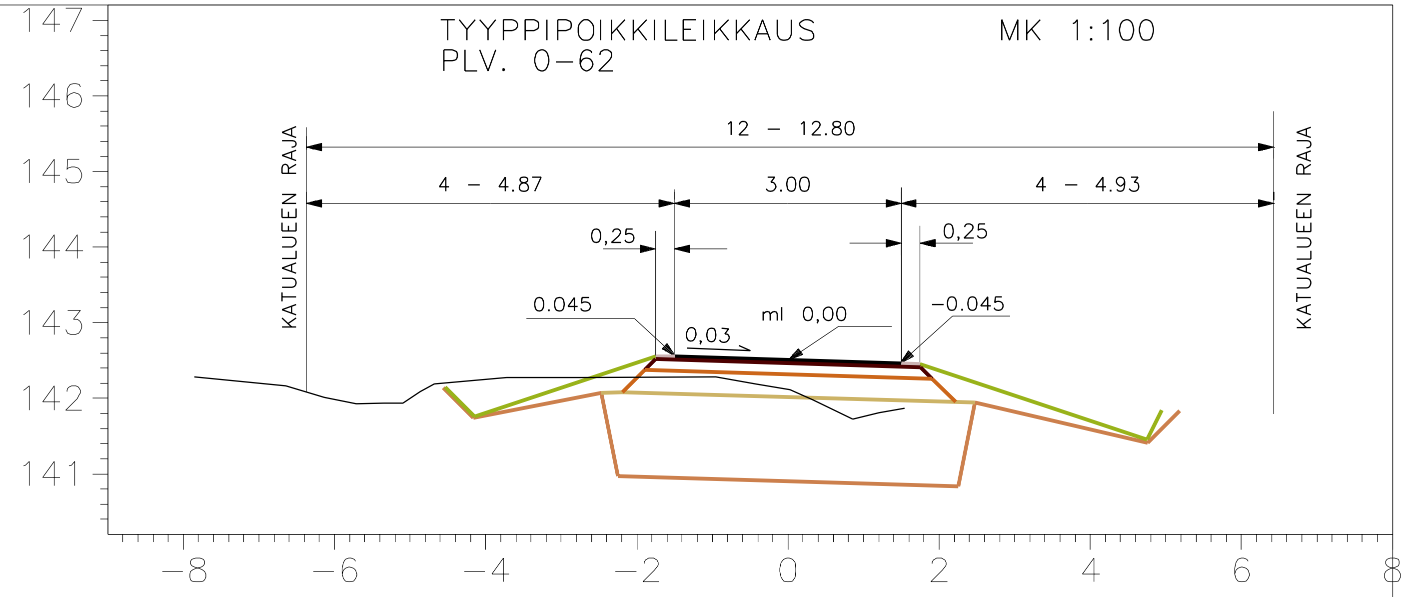

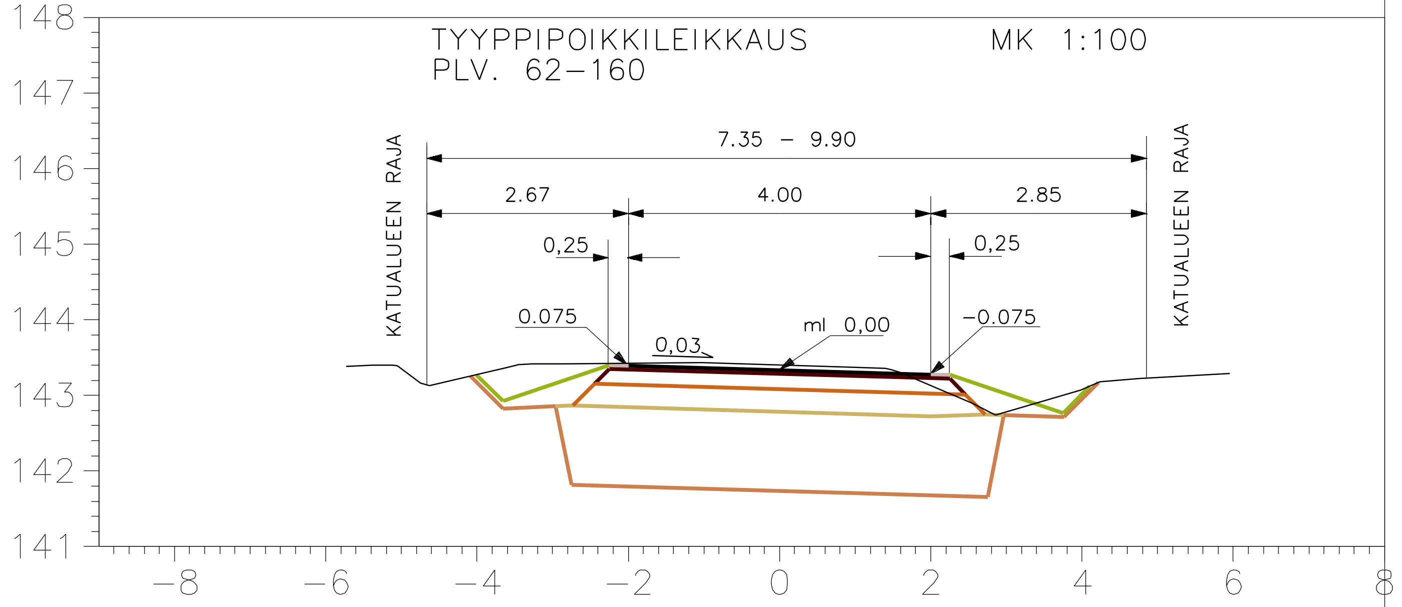

Koord. ETRS_GK27(Euref) ja Korkeusj. N2000

KAJAANIN KAUPUNKI
YMPÄRISTÖTEKNINEN TOIMIALA
ALUESUUNNITTELU

PL 133, 87101 Kajaani, puh. 08-61551

Nro 23-5-2
Pvm 14.9.2023
Laatinut KIMMO MURSU
Tarkastanut ANU ELFVING
JARI KAUPPINEN

Nimi
SAVOTTATIE
KATUSUUNNITELMA

Sisältö PITUUSLEIKKAUS (katugeometria) MK 1:1000/1:100
TYYPPIPOIKKILEIKKAUS MK 1:100/1:100

Hyväksytty viranomaispäätöksellä . . §
Suunnitteluinsinööri Jari Kauppinen