

PÄÄLLYSRAKENNE
maapohjan kantavuus
luokka-päällysrakenteen
vahvuus

Katuluokka

Elementtien arvot

Mittalinjan korkeus


Maanpinnan korkeus

Kaarevuus


Kaltevuus

Paalutus

F-1600	
Katuluokka 5	
0.00	2.79
115.83	
0.0300	0.0105
141.24	141.24
141.38	141.34
141.69	141.45
141.81	141.55
141.83	141.66
141.90	141.76
142.02	141.87
142.14	141.97
142.33	142.08
142.46	142.18
142.52	142.29
142.63	142.40
142.80	142.62
143.02	142.98
143.17	143.16
143.24	143.18
143.24	143.19
143.27	143.22
143.34	143.30
143.48	143.42
143.59	143.54
143.70	143.61
143.51	143.55
143.41	143.41
143.42	143.27
143.29	143.14
143.10	143.00
142.94	142.86
142.73	142.72
142.24	142.59
1.19	30.19
0.00	17.50
R=200	39.71
Sr	85.09
0.00	90.00
qv=0.030	12.00
1%/11.0m	20.00
1%/12.5m	32.00
1%/50.0m	30.00
qv=0.030	1.19

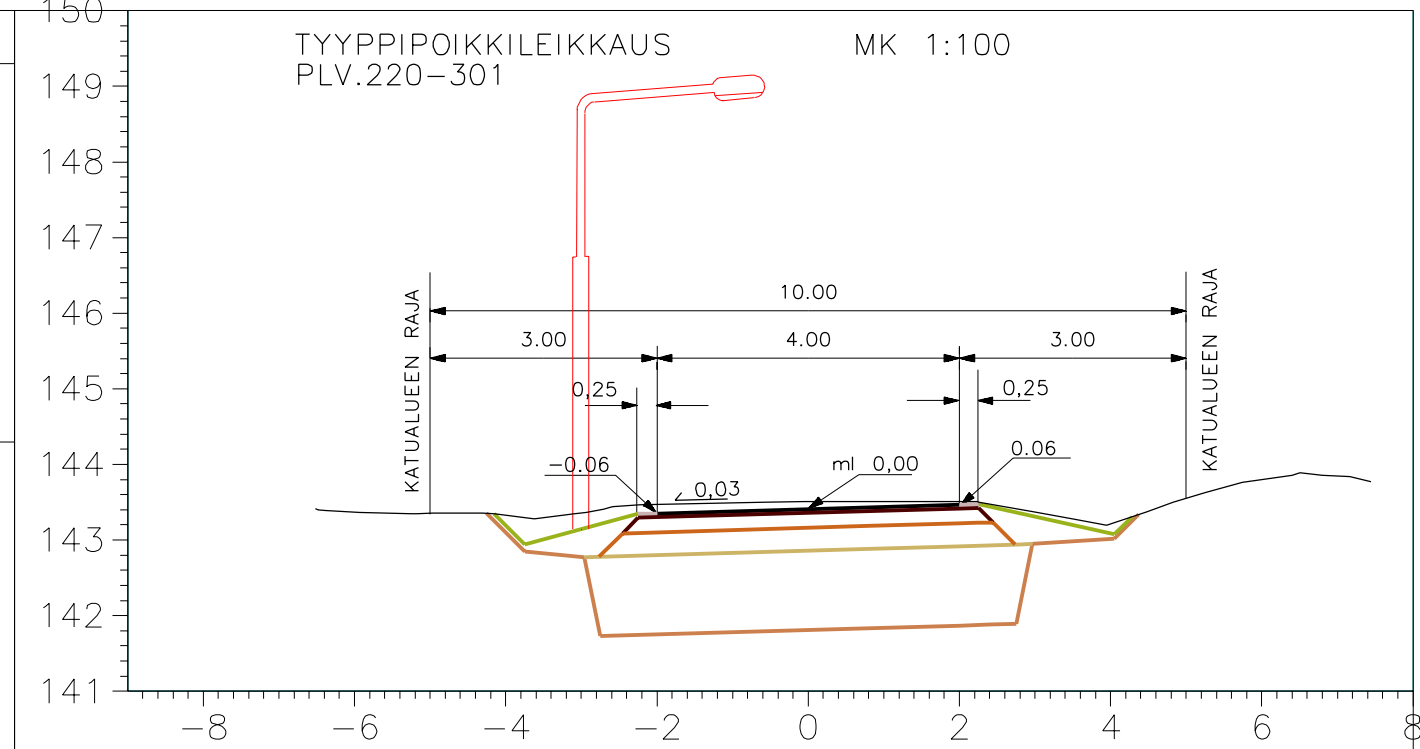

Koord. ETRS_GK27(Euref) ja Korkeusj. N2000

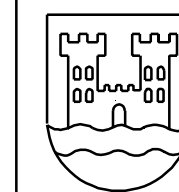

KAJAANIN KAUPUNKI
YMPÄRISTÖTEKNINEN TOIMIALA
ALUESUUNNITTELU

PI 133, 87101 Kajaani, puh. 08-61551

Nimi

KÄMPPÄTIE
KATUSUUNNITELMA

Sisältö

PITUUSLEIKKAUS (katugeometria)
TYYPPIPOIKKILEIKKAUS

MK 1:1000/1:100
MK 1:100/1:100

Hyväksytty viranomaispäätöksellä

§

Suunnitteluinsinööri

Jari Kauppinen

Nro	23-6-2	Pvm	7.9.2023
Laatinut	KIMMO MURSU		
Tarkastanut	ANU FLEVING		
	JARI KAUPPINEN		