

Paalutus

Kaarevuus


Kaltevuus

Matka  
Käiltevuus / Pyörästyssäde


Tasausviivan korkeus

Maanpinnan korkeus

Paalutus

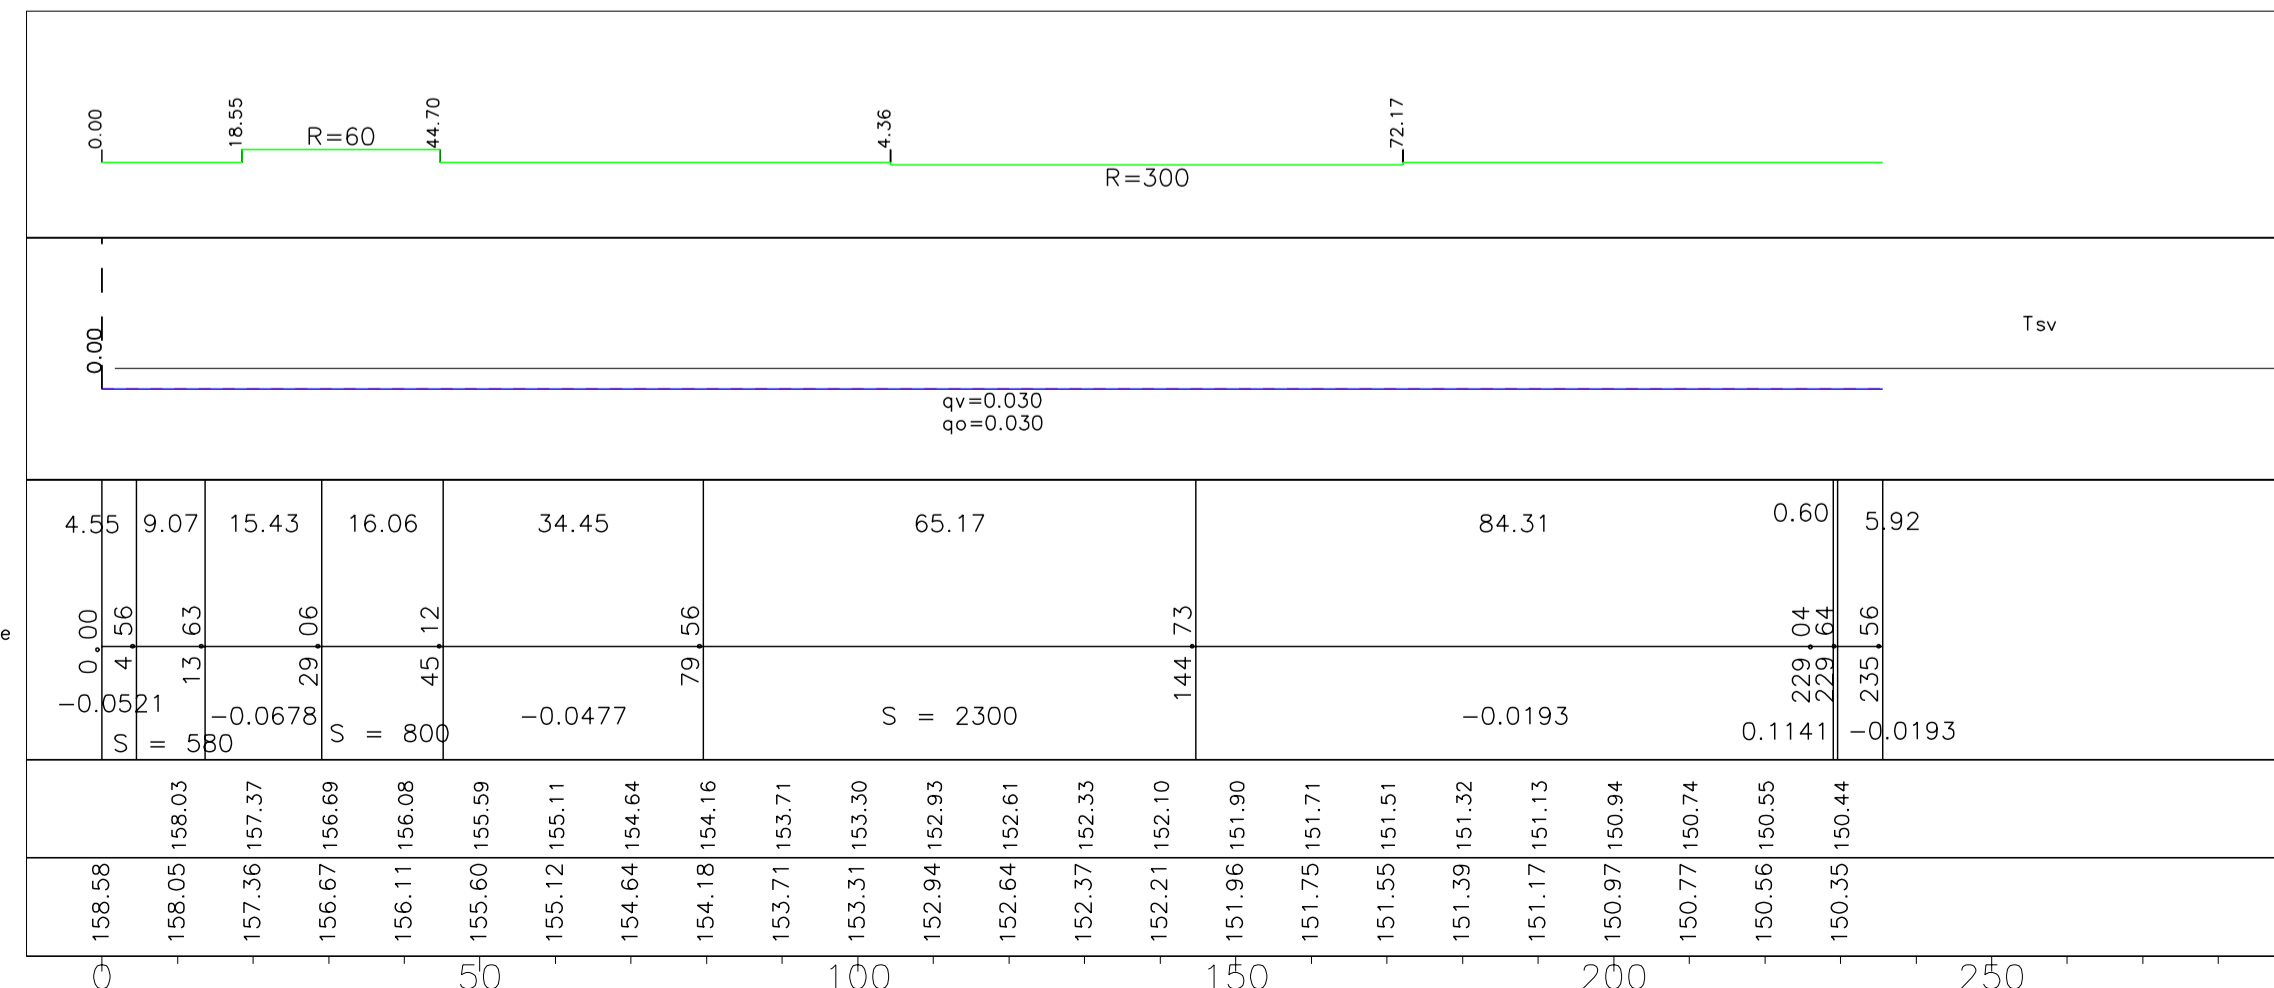

Koordinaatisto ETRS-GK27  
Korkeusjärjestelmä N2000

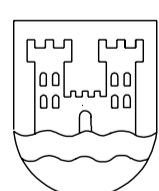 <p><b>KAJAANIN KAUPUNKI</b> YMPÄRISTÖTEKNINEN TOIMIALA</p> <p>ALUESUUNNITTELU PI 133, 87101 Kajaani, puh. 08-61551</p>	Nro 24-1-2	Pvm 7.3.2024
	Laatinut Anu Elfving	
	Tarkastanut Kimmo Mursu	
	Hyväksynyt Jari Kauppinen	
Nimi NURMIKATU, väliä Lehtikankaantie - Leirikatu Katusuunnitelma		
Sisältö PITUUSLEIKKAUS MK 1:1000/1:100		
Hyväksytty viranhaltijapäätöksellä .2023 § Suunnitteluinsinööri Jari Kauppinen		