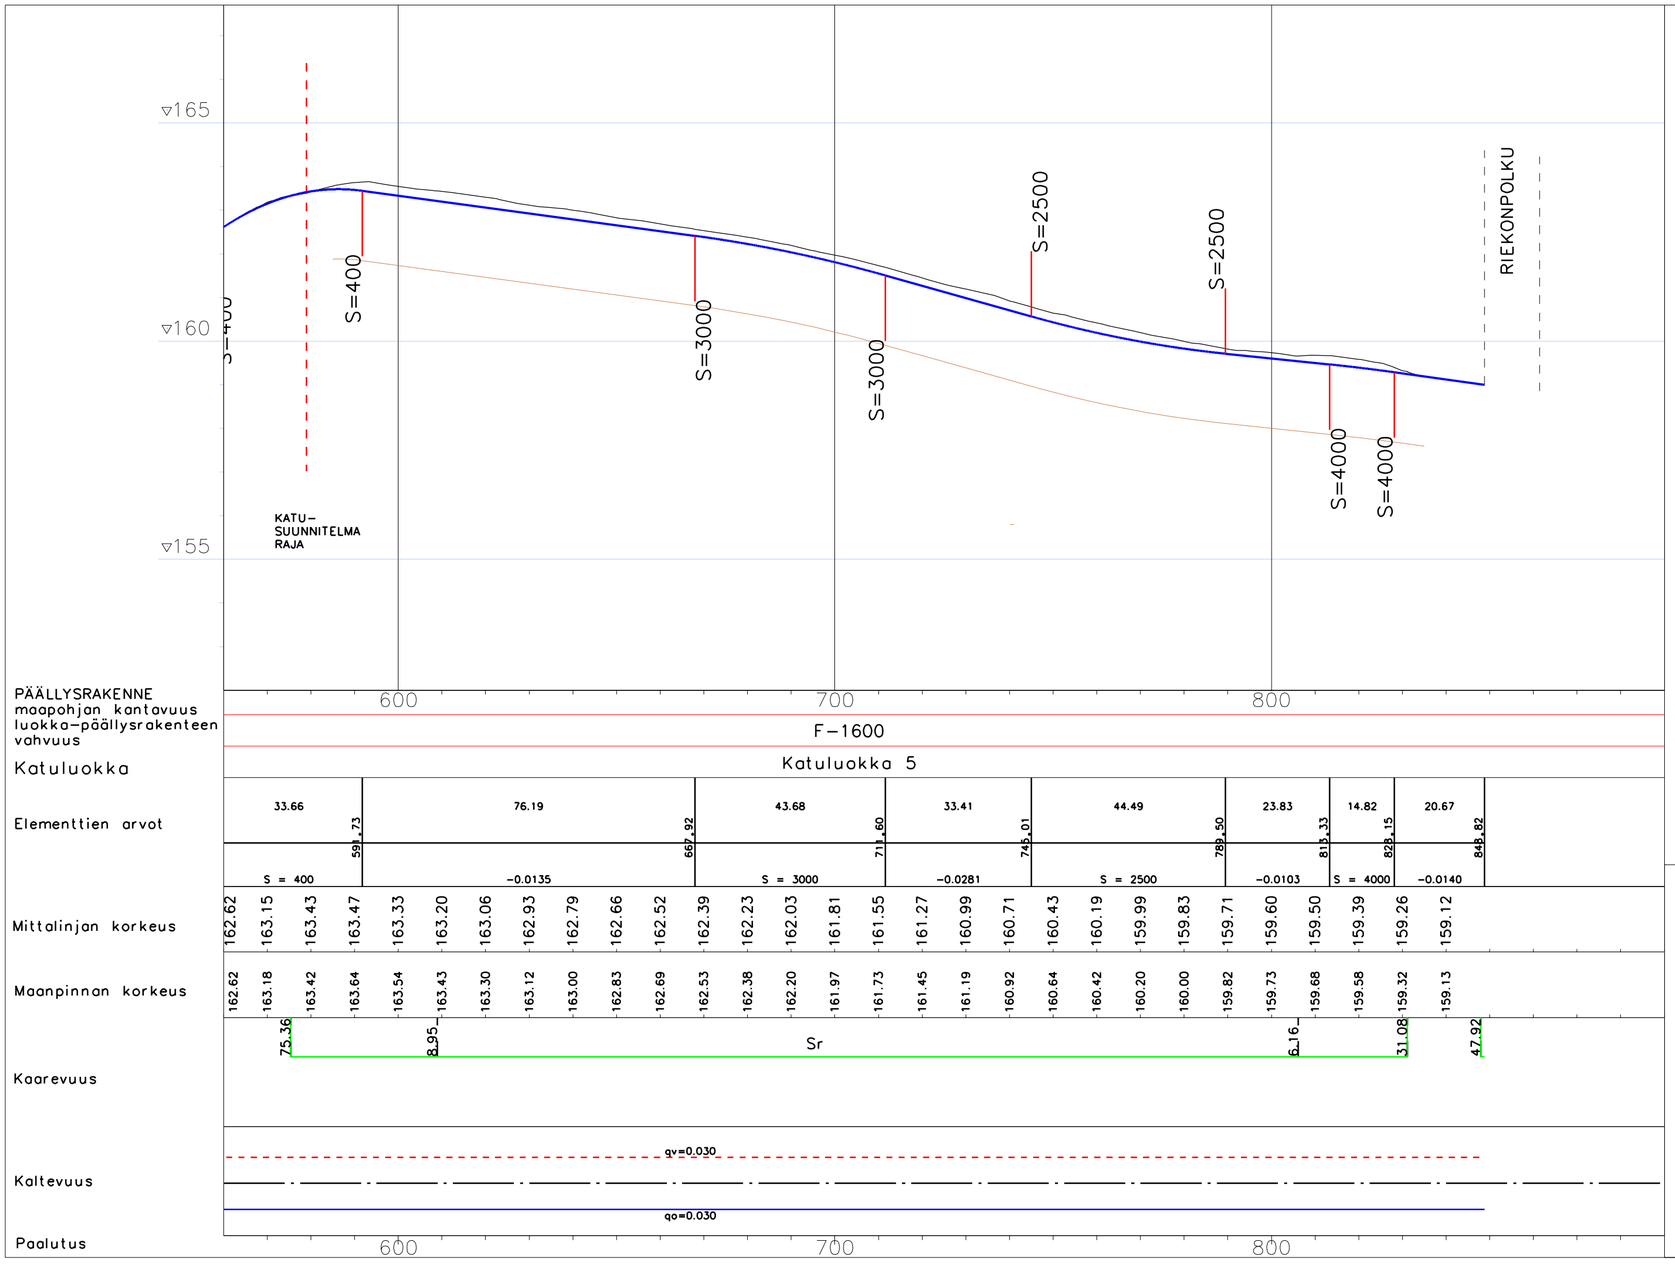

Koord. ETRS_GK27(Euref) ja Korkeusj. N2000

KAJAANIN KAUPUNKI
YMPÄRISTÖTEKNINEN TOIMIALA
ALUESUUNNITTELU
PL 133, 87101 Kajaani, puh. 08–61551

Nro 22–7–2	Pvm 30.3.2022
Laatinut	KIMMO MURSU
Tarkastanut	ANU ELFVING
Hyväksynyt	JARI KAUPPINEN

Nimi

HONKIRÄMEENTIE PLV. 579–848

KATUSUUNNITELMA

Sisältö

PITUUSLEIKKAUS (katugeometria) MK 1:1000/1:100

Hyväksytty viranhaltijapäätöksellä __.__.2022 §

Suunnitteluinsinööri Jari Kauppinen