


Paalutus

Päällysrakenne
maapohjan kantavuus
luokka - päällysrakenteen
vahvuus

Katuluokka		F-1600mm													
Katuluokka		Katuluokka 3													
Elementtien arvot		20.14		38.26		34.65	3.16	7.12	9.20	11.31	9.21	9.29	6.33	3.30	
		32.65	52.79	91.05			125.70	128.86	135.99	145.19	156.50	165.72	175.00	181.33	184.63
		-0.0058		S = 1500		-0.0313	S = 500	-0.0250	-0.0181	-0.0142	0.0076	0.0129	S = 1500	-0.0293	
Tsv:n korkeus		141.55	141.49	141.41	141.27	141.07	140.79	140.48	140.17	139.85	139.56	139.33	139.17	139.11	139.21
Maanpinnan korkeus		141.82	141.61	141.54	141.47	141.41	140.91	141.22	140.79	140.43	140.12	139.84	139.54	139.25	139.32
Kaarevuus															
Sivuttaiskaltevuus		1%	1%	1%	1%	1%	1%	1%	1%	1%	1%	1%	1%	1%	1%
Paalutus		qv=0.030	qv=0.030	qv=0.030	qv=0.030	qv=0.030	qv=0.020	qv=0.020	qv=0.020	qv=0.020	qv=0.020	qv=0.020	qv=0.020	qv=0.020	qv=0.020

TYYPPIPOIKKILEIKKAUS 1:100/100

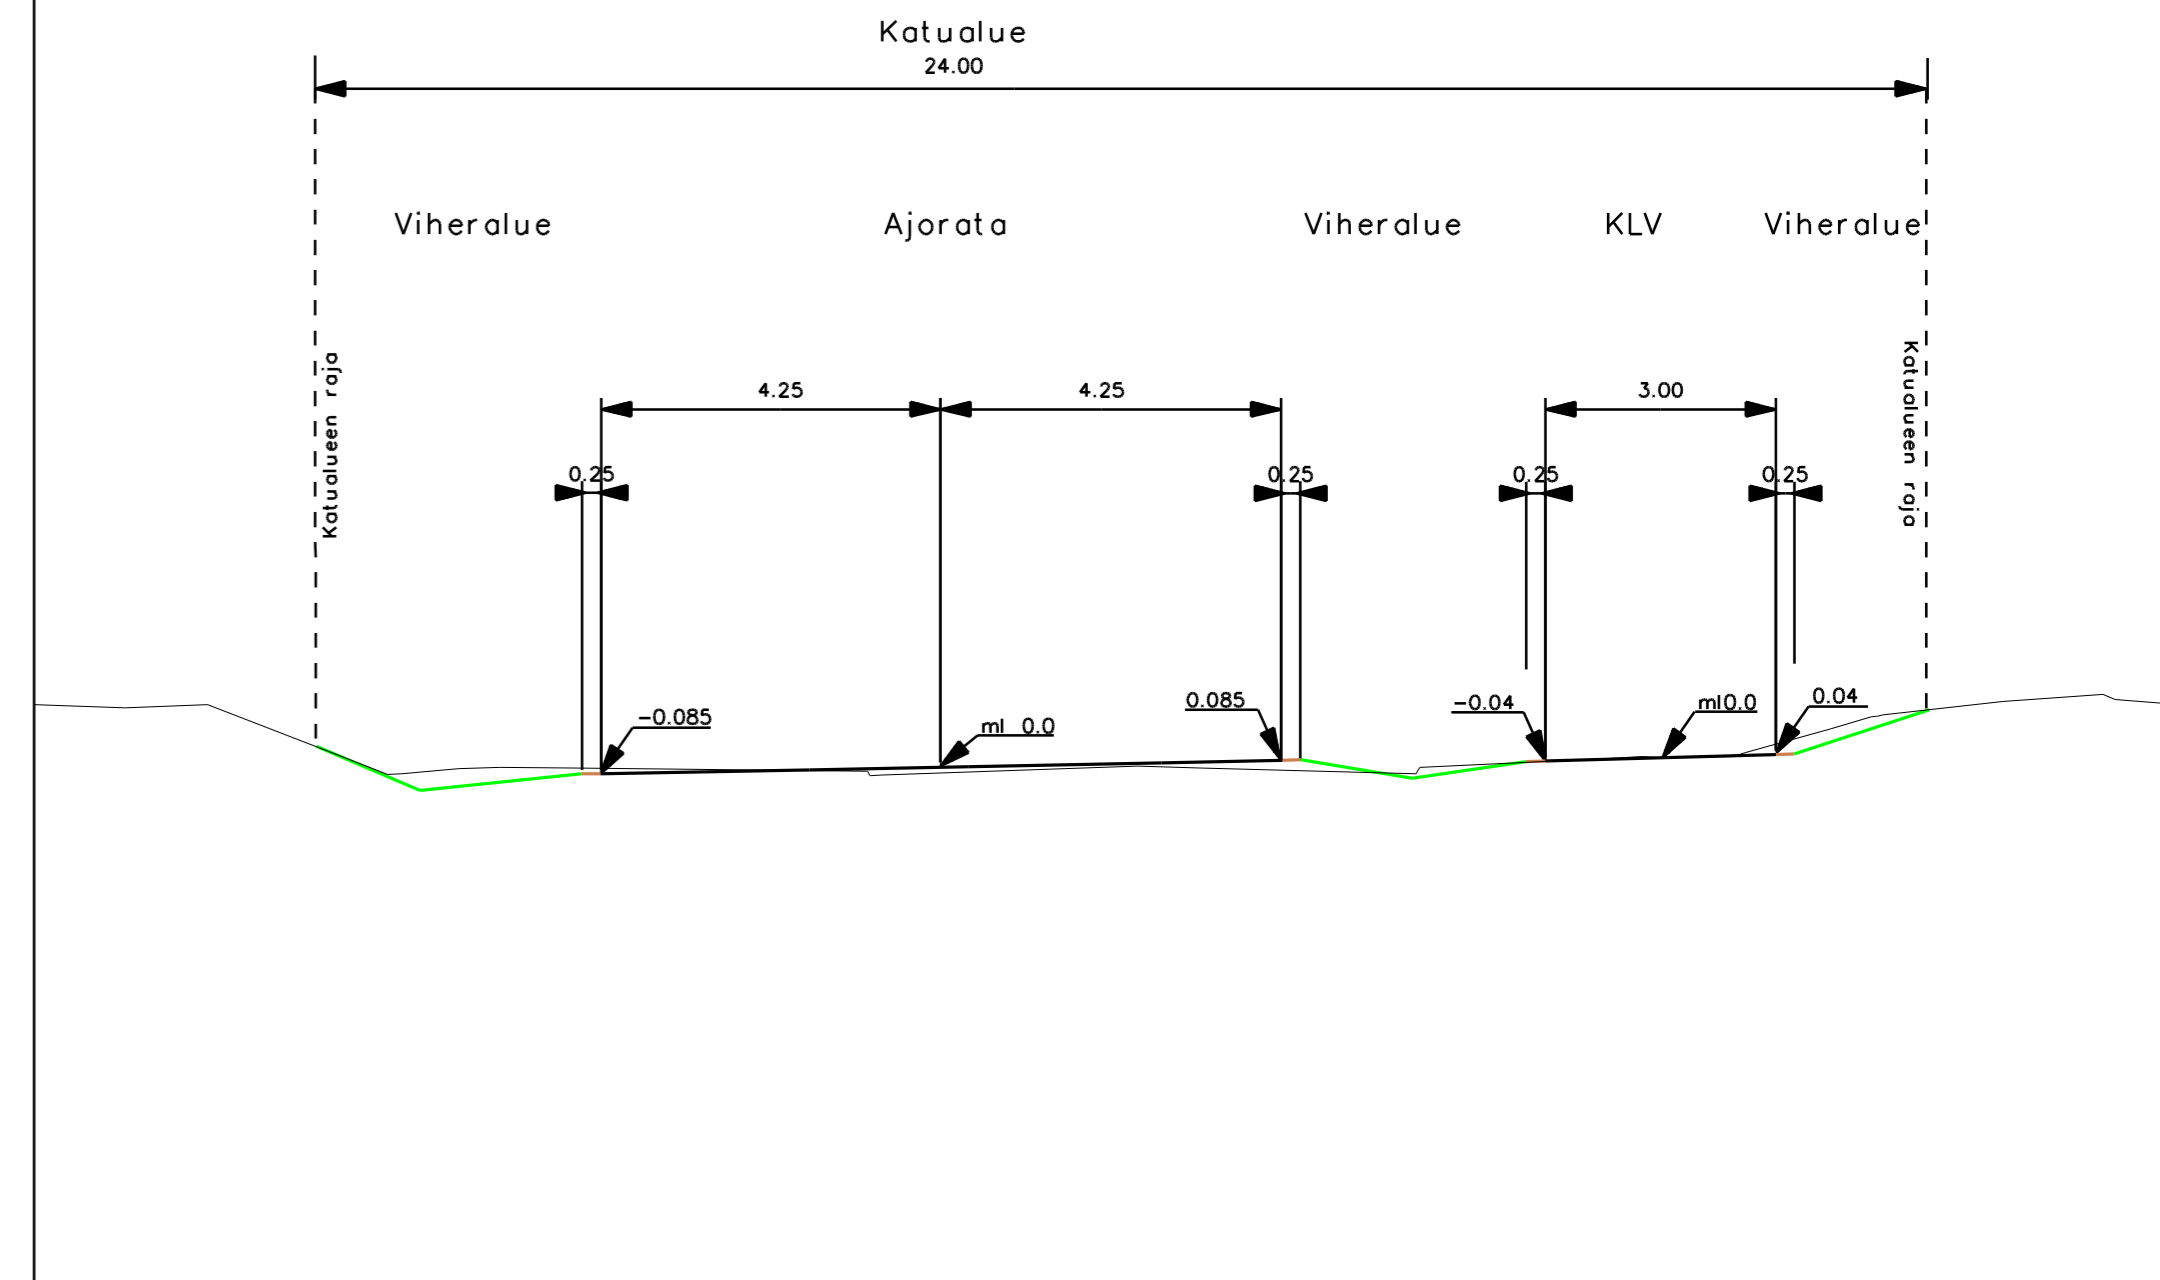

		Tarkastanut Antti Hintsala	
KAJAANIN KAUPUNKI YMPÄRISTÖTEKNINEN TOIMIALA ALUESUUNNITTELU		Nro 20-20-2.2	
PI 133, 87101 Kajaani, puh. 08-61551		Pvm 21.12.2020	
Nimi Kuntokatu-Ketunpolku kiertoliittymä KATUSUUNNITELMA		Laatinut Esa Rämä	
Sisältö KETUNKATU PITUUSLEIKKAUS TYYPPIPOIKKILEIKKAUS		Tarkastanut Kimmo Mursu	
Hyväksytty viranhaltijapäätöksellä . . .202 §		Hyväksynyt Jari Kauppinen	
Suunnitteluinsinööri		Jari Kauppinen	

MK 1:500 / 1:100
MK 1:100