

Paalutus

Päällysrakenne
maapohjan kantavuus
luokka - päällysrakenteen
vahvuus

Katuluokka

Elementtien
arvot

Tsv:n
korkeus

Maanpinnan
korkeus


Kaarevuus

Sivuttaiskaltevuus


Paalutus

	F-1600mm						
	Katuluokka 4						
	6.33	21.52	5.82	18.95	9.65		
	0.00		27.85	33.67	52.62	62.27	
	0.0098	S = 4000	0.0151	S = 4500	0.0109		
	141.17	141.27	141.39	141.53	141.68	141.80	141.91
	140.95	141.20	141.13	141.36	141.53	141.68	141.81
							141.91
	0.00	13.00	29.67				
	qo=0.011	1%/5.5m	1%/13.5m	24.50		qo=0.010	
	qv=0.014	1%/32.5m				qv=0.020	

TYYPPIPOIKKILEIKKAUS 1:100/100

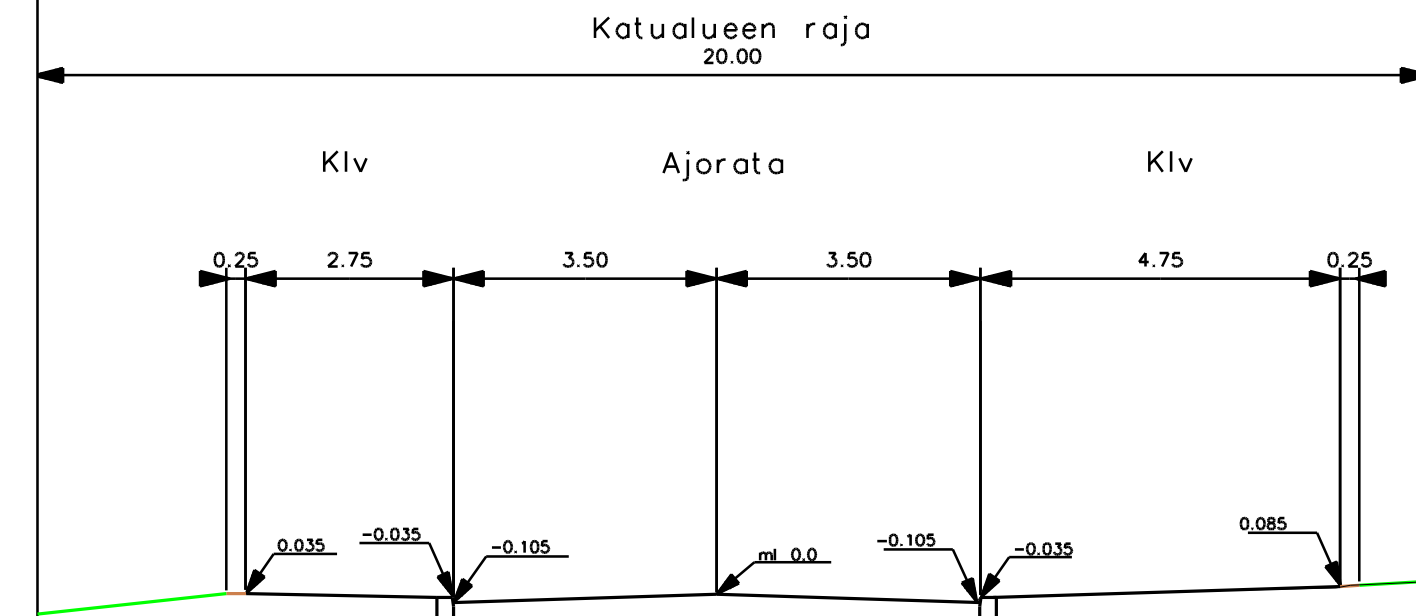

INFRA SUUNNITTELU OY

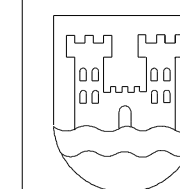

KAJAANIN KAUPUNKI
YMPÄRISTÖTEKNINEN TOIMIALA
ALUESUUNNITTELU

PI 133, 87101 Kajaani, puh. 08-61551

Nimi

Kuntokatu-Ketunpolku kiertoliittymä
KATUSUUNNITELMA

Sisältö

KETUNPOLKU PITUUSLEIKKAUS
TYYPPIPOIKKILEIKKAUS

MK 1:500 / 1:100
MK 1:100

Hyväksytty viranhaltijapäätöksellä .202 §

Suunnitteluinsinööri

Jari Kauppinen

Tarkastanut

Antti Hintsala

Nro
20-20-2.3

Pvm
21.12.2020

Laatinut

Esa Rämä

Tarkastanut

Kimmo Mursu

Hyväksynyt

Jari Kauppinen