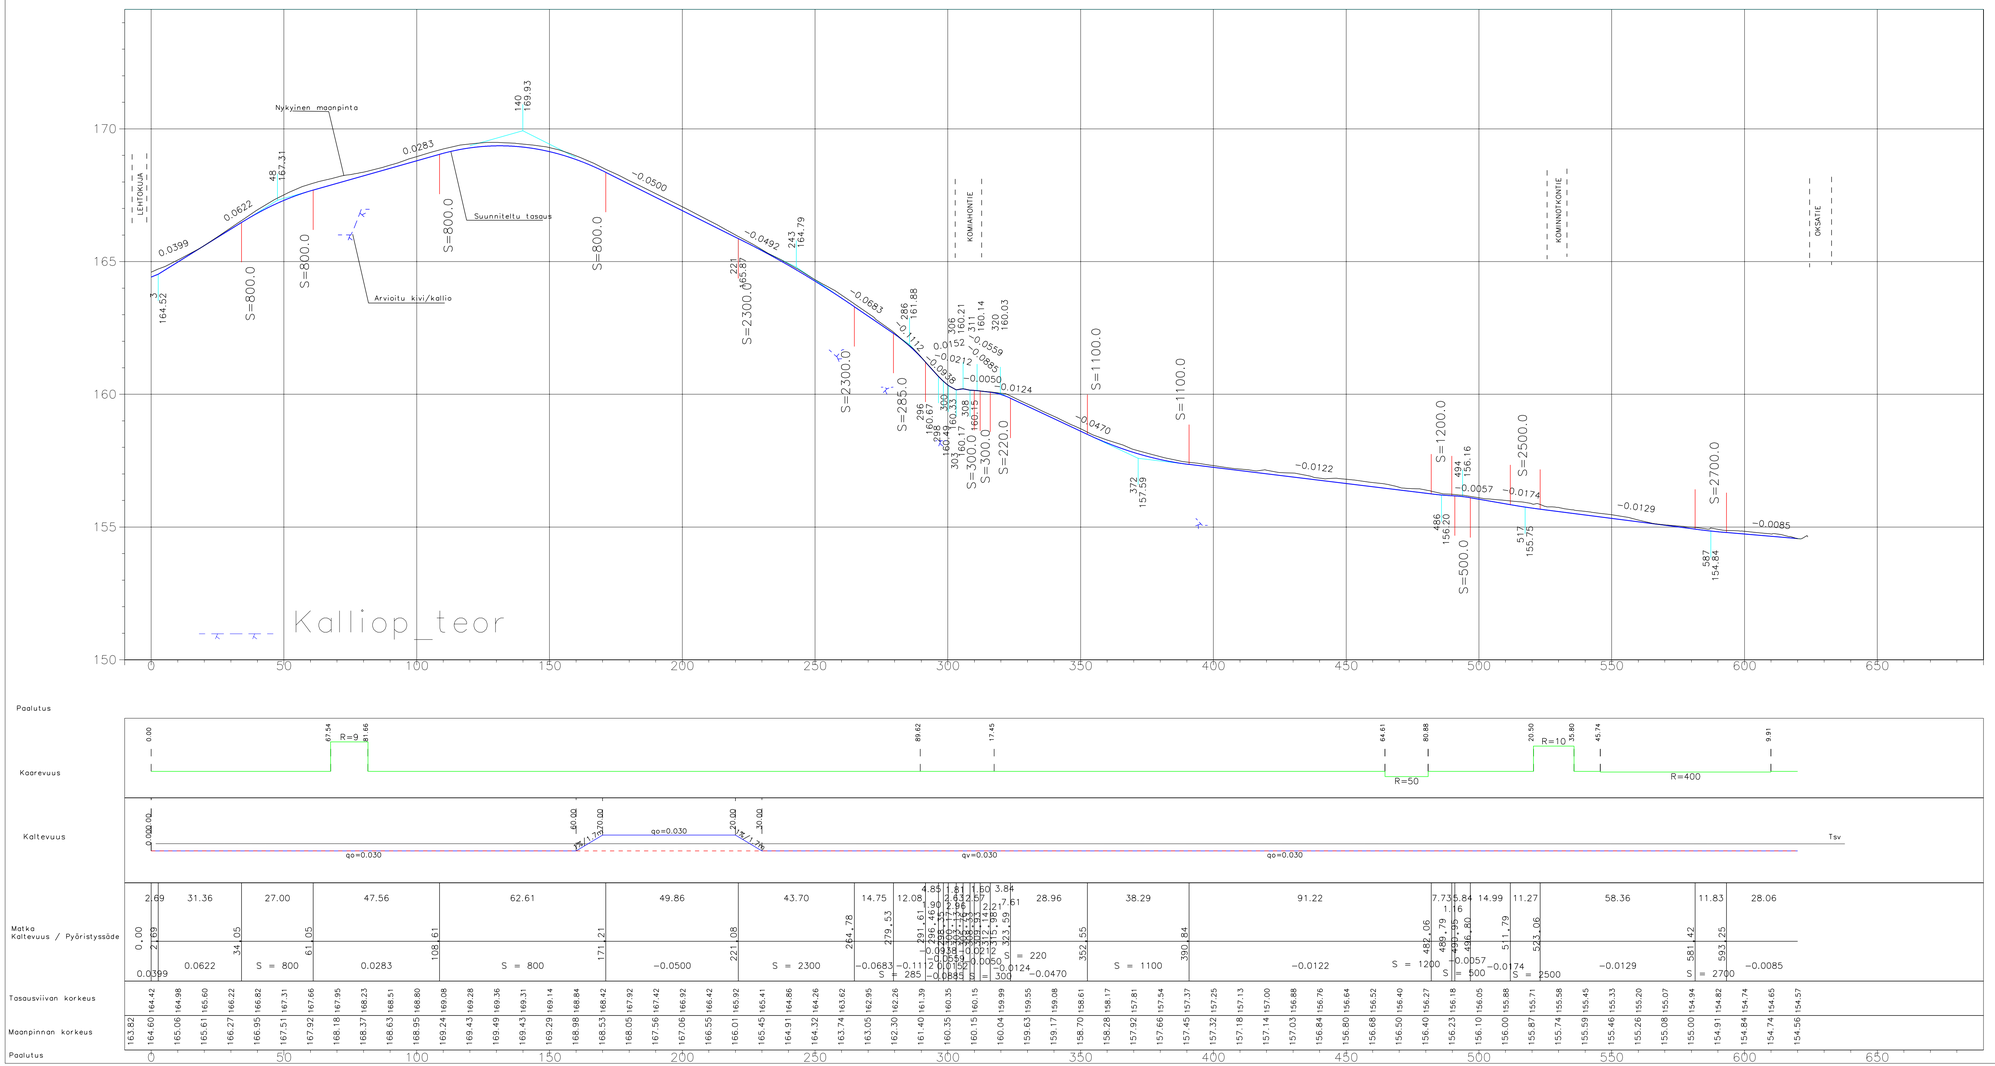

Koordinaatisto ETRS-GK27
Korkeusjärjestelmä N2000

KAJAANIN KAUPUNKI YMPÄRISTÖTEKNINEN TOIMIALA ALUESUUNNITTELU PL 133, 87101 Kajaani, puh. 08-61551	Nro 23-17-2	Pvm 1.12.2023	
	Laatinut	Anu Elfving	
	Tarkastanut	Kimmo Mursu	
	Hyväksynyt	Jari Kauppinen	
Nimi KUMPUTIE Katusuunnitelma			
Sisältö PITUUSLEIKKAUS		MK 1:1000/1:100	
Hyväksytty viranhaltijapäätöksellä . .2023 § Suunnitteluinsinööri		Jari Kauppinen	