



TYYPPIPOIKKILEIKKAUS  
1:100/100

Katualue 38...50 m

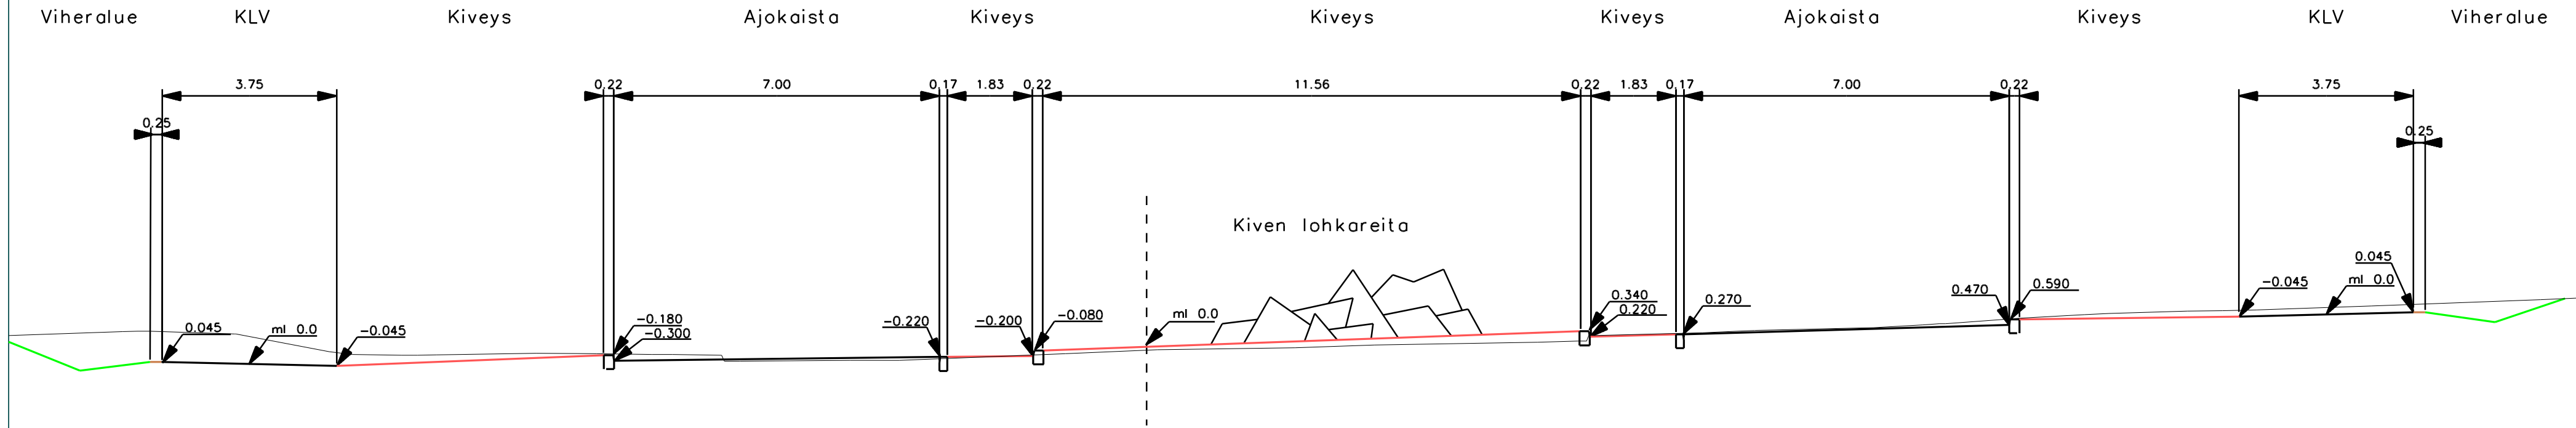

INFRA SUUNNITTELU OY

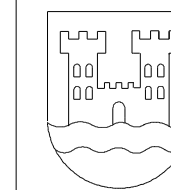

KAJAANIN KAUPUNKI  
YMPÄRISTÖTEKNINEN TOIMIALA  
ALUESUUNNITTELU

PI 133, 87101 Kajaani, puh. 08-61551

Tarkastanut <i>Antti Hintsala</i> Antti Hintsala	
Nro 20-20-3.1	Pvm 21.12.2020
Laatinut <i>Esa Rämä</i> Esa Rämä	Tarkastanut Kimmo Mursu
Hyväksynyt Jari Kauppinen	

Nimi  
Kuntokatu-Ketunpolku kiertoliittymä  
KATUSUUNNITELMA

Sisältö  
KIERTOLIITTYMÄ TYYPPIPOIKKILEIKKAUS MK 1:100 / 1:100

Hyväksytty viranhaltijapäätöksellä . . .202 §  
Suunnitteluinsinööri

Jari Kauppinen