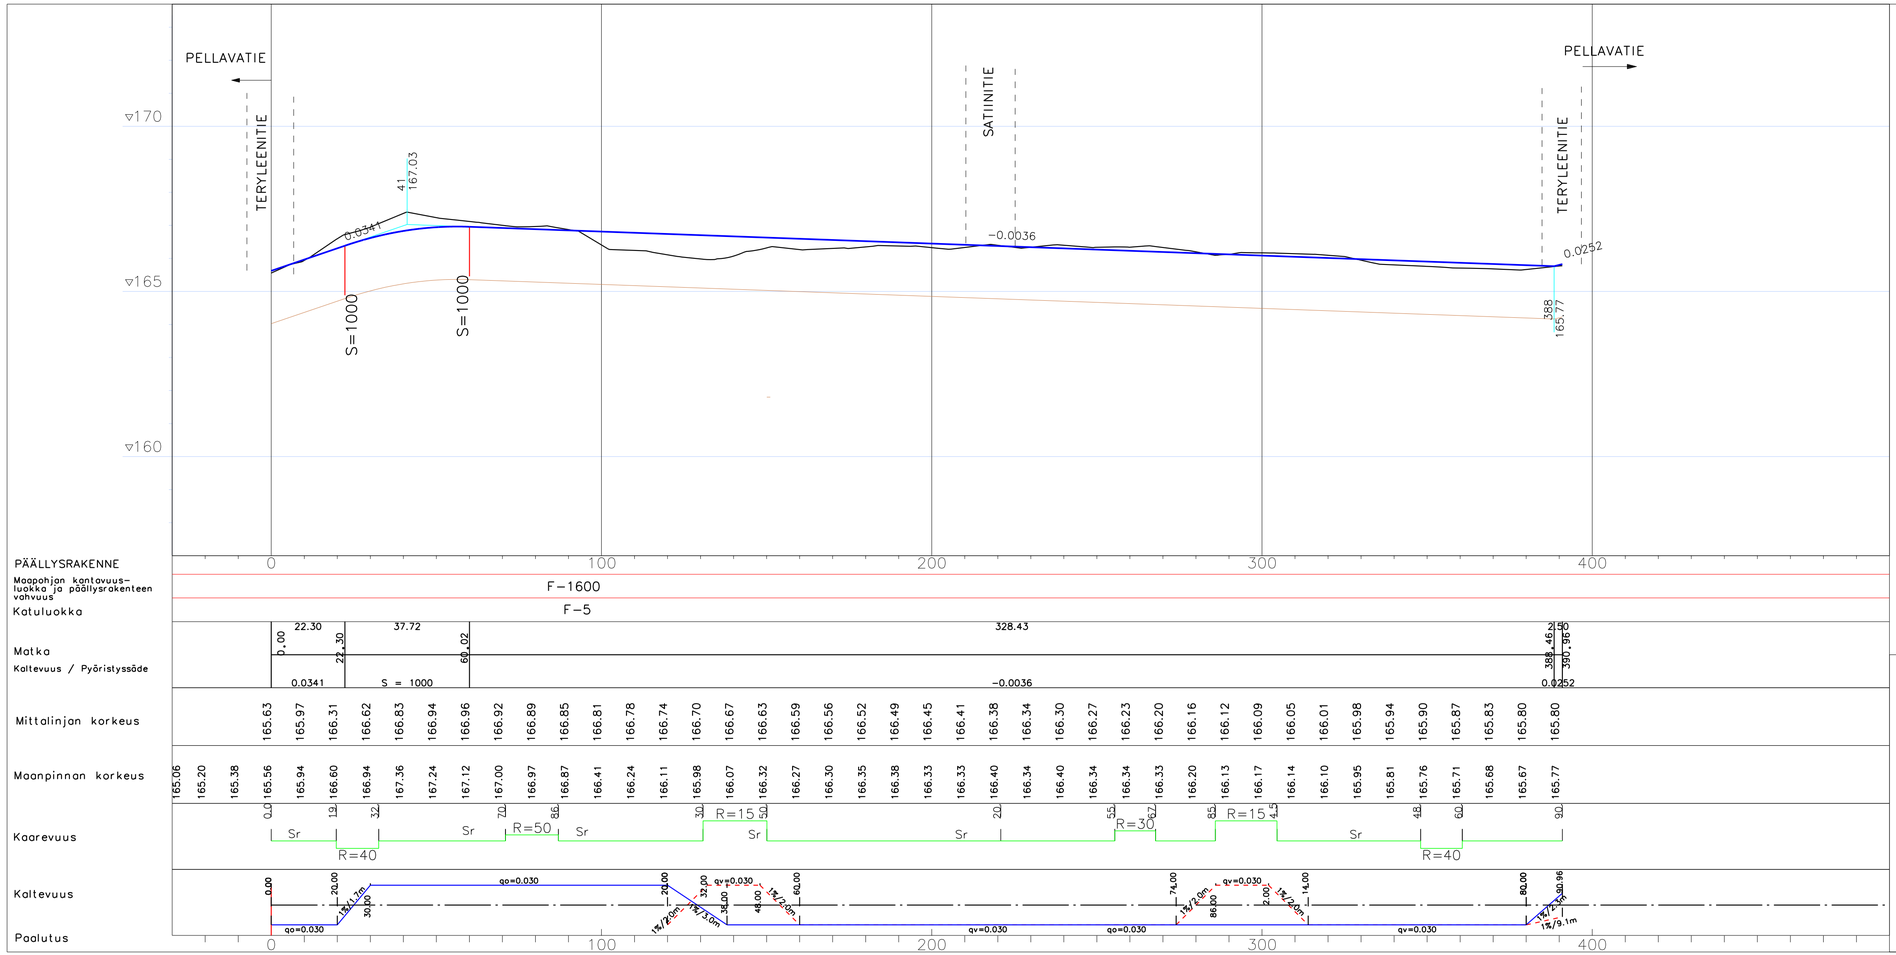

Koord. ETRS_GK27(Euref) ja Korkeusj. N2000

KAJAANIN KAUPUNKI
YMPÄRISTÖTEKNINEN TOIMIALA

ALUESUUNNITTELU
PL 133, 87101 Kajaani, puh. 08-61551

Nro 21-1-2	Pvm 21.12.2020
Ark. tunnus	
Laatinut	KIMMO MURSU
Tarkastanut	ANU ELFVING
Hyväksynyt	JARI KAUPPINEN

Nimi

SAMETTITIE
KATUSUUNNITELMA

Sisältö

PITUUSLEIKKAUS (katugeometria) MK 1:1000/1:100

Hyväksytty viranhaltijapäätöksellä .1.2021 §

Suunnitteluinsinööri Jari Kauppinen