





Ketunpolku plv 33–160  
Leikkaus A–A

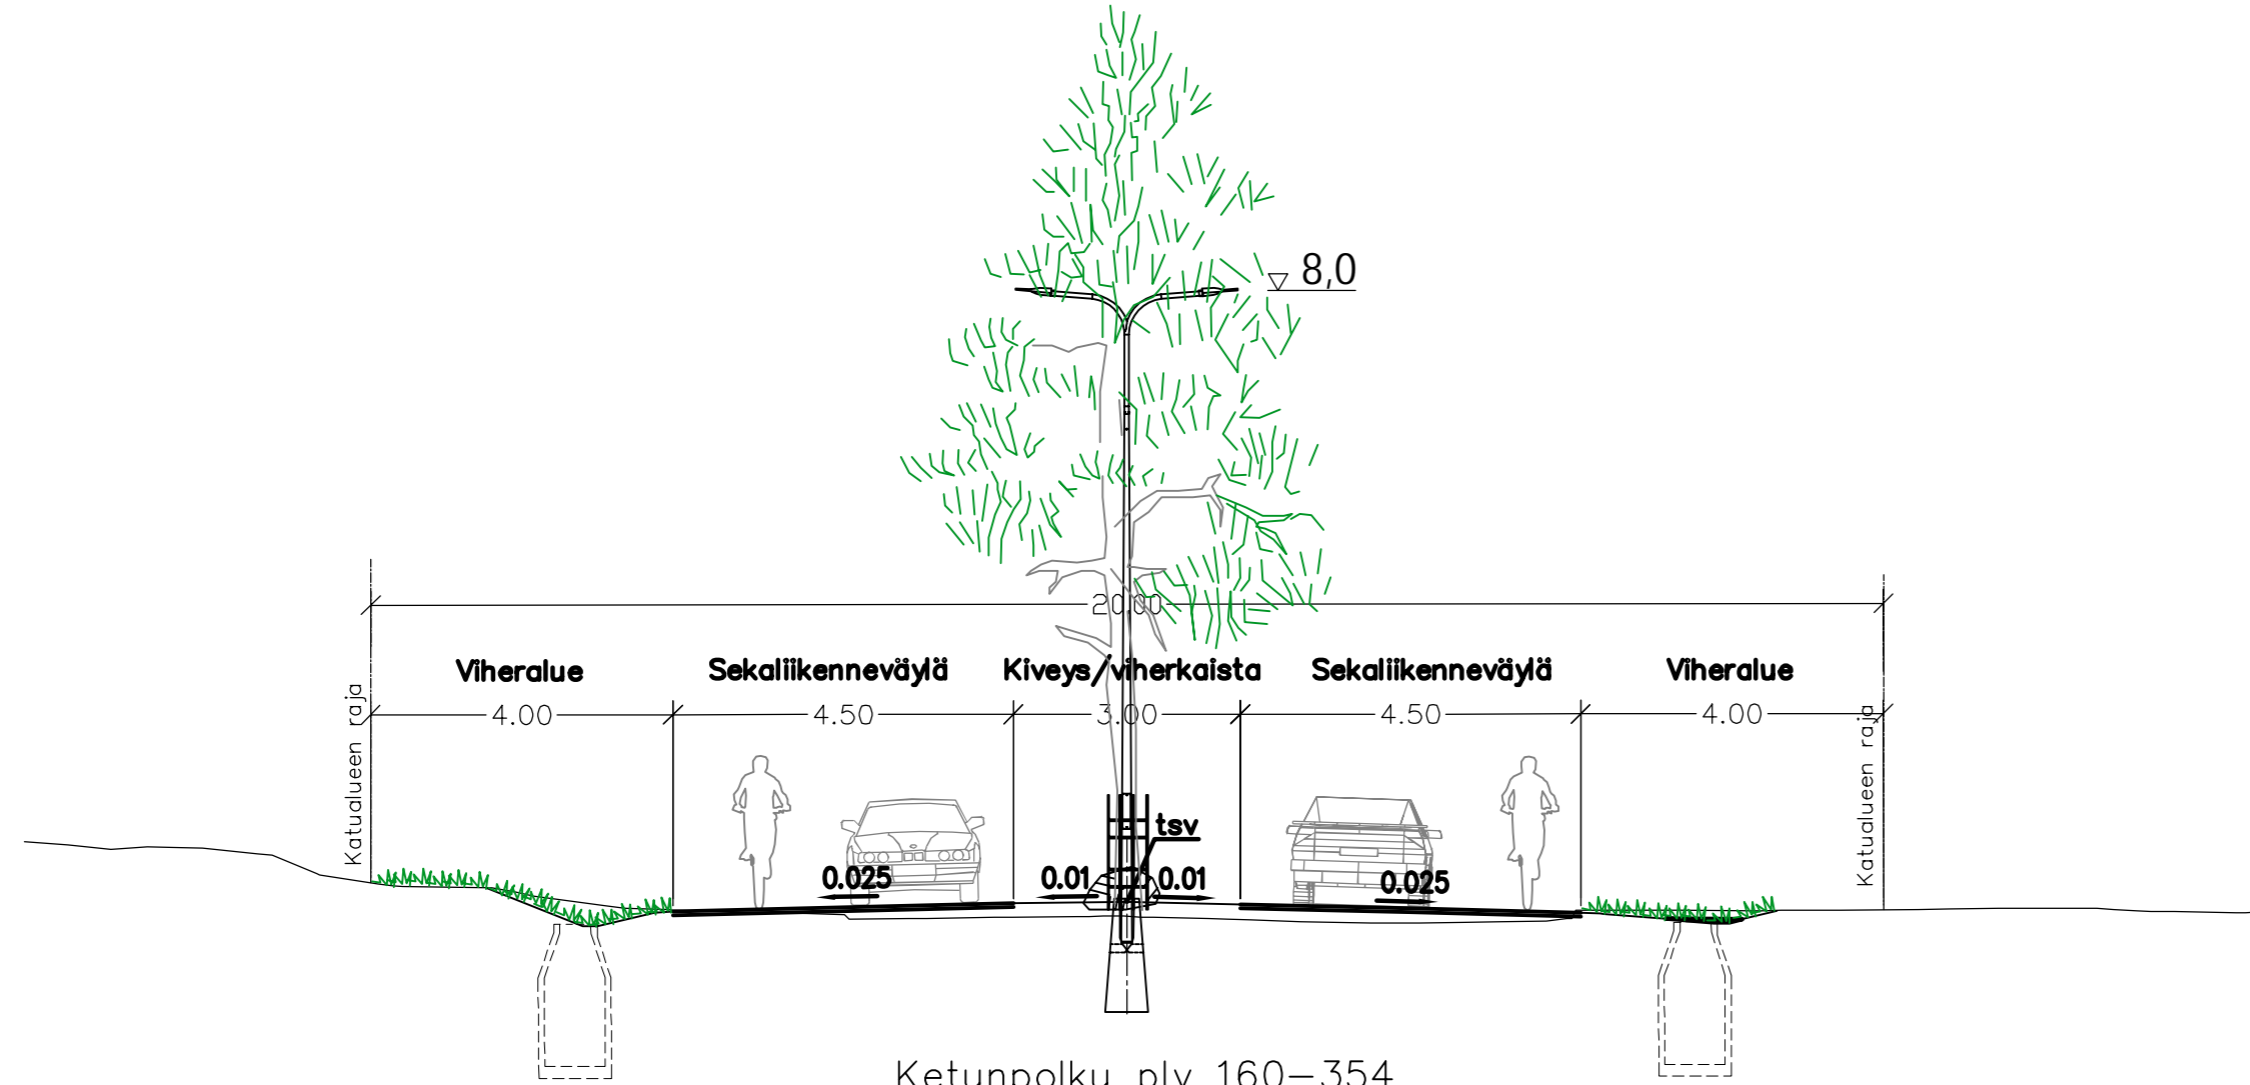

Ketunpolku plv 160–354  
Leikkaus B–B

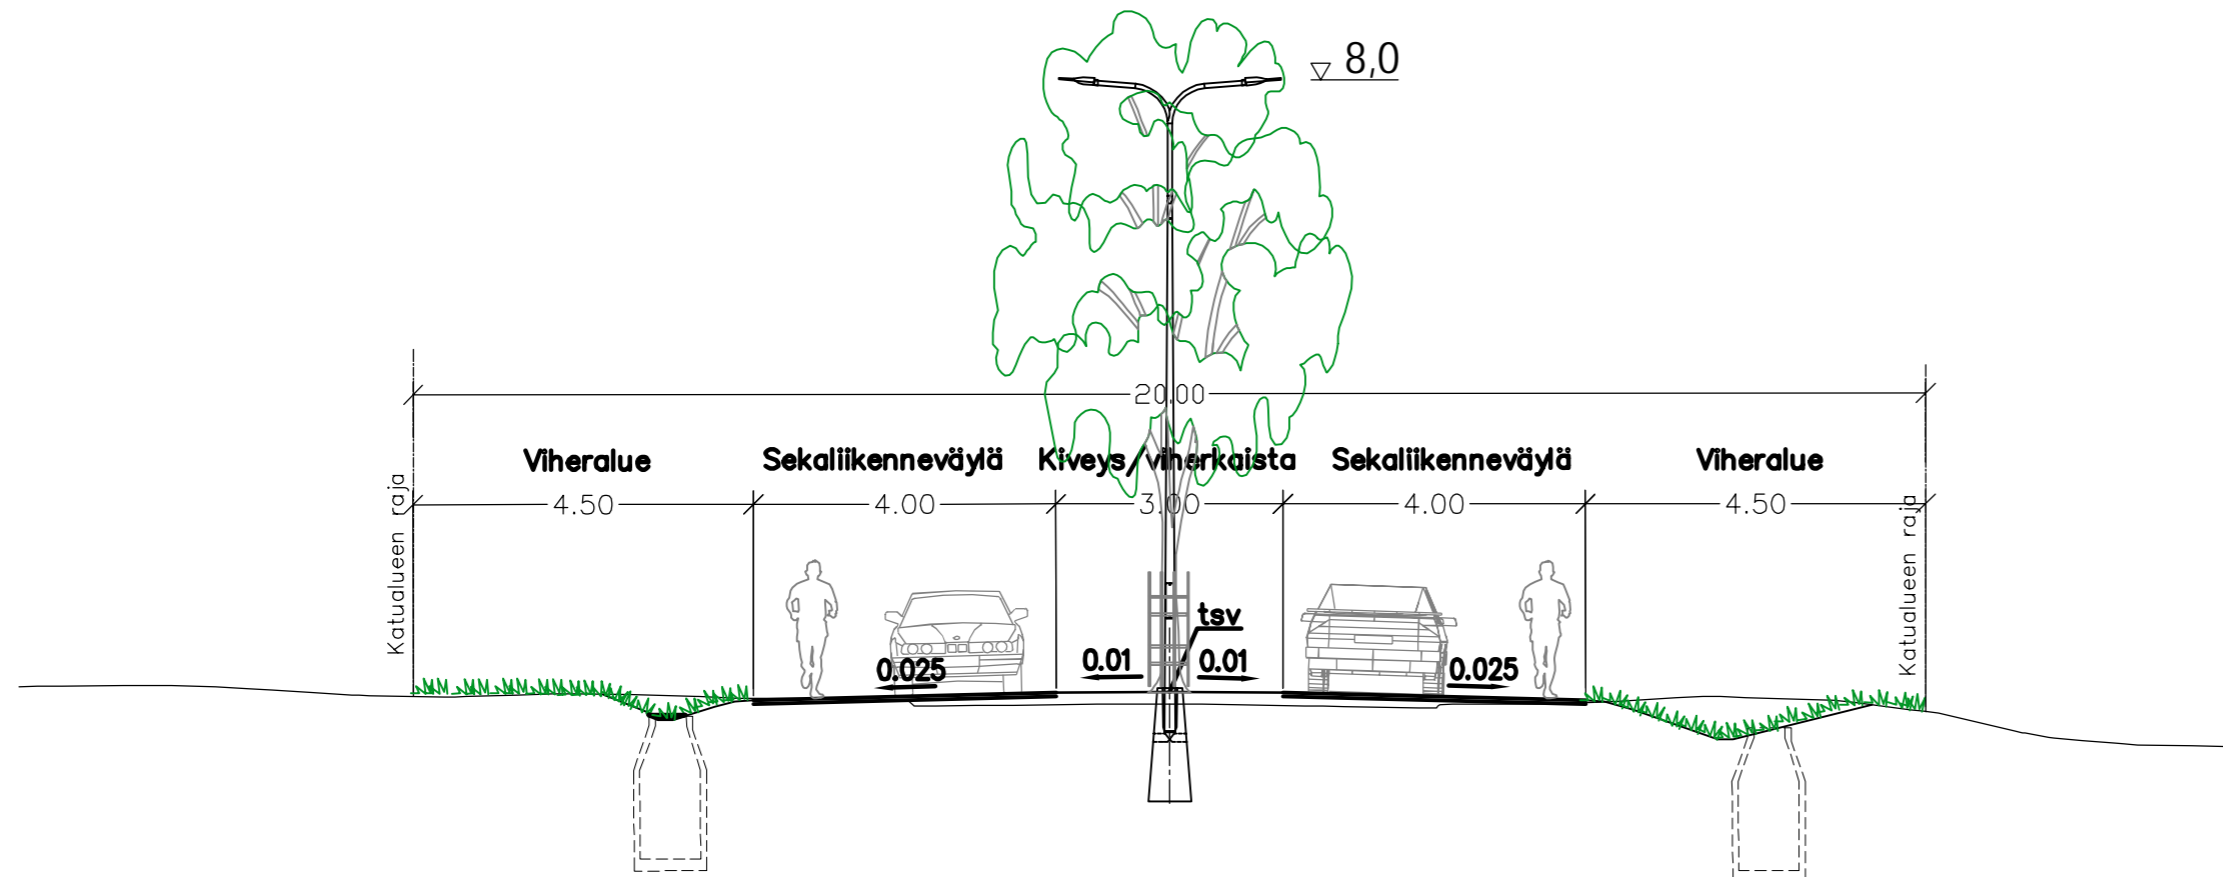

	Suunnittelija	Jukka Lindfors
	Projektipäällikkö	Markku Ketonen
 <p>Ympäristötekniinen toimiala Aluesuunnittelu PI 133, 87101 Kajaani, puh. 08-61551</p>	Nro	24-23-3
	Pvm	18.12.2024
	Laatinut	
	Tarkastanut	
	Hyväksynyt	Jari Kauppinen
Nimi	Ketunpolku, Kajaani KATUSUUNNITELMA	
Sisältö	Tyypipoikkileikkaus	MK 1:100
Hyväksytty viranhaltijapäätöksellä . .2024 §		
Suunnitteluinsinööri		