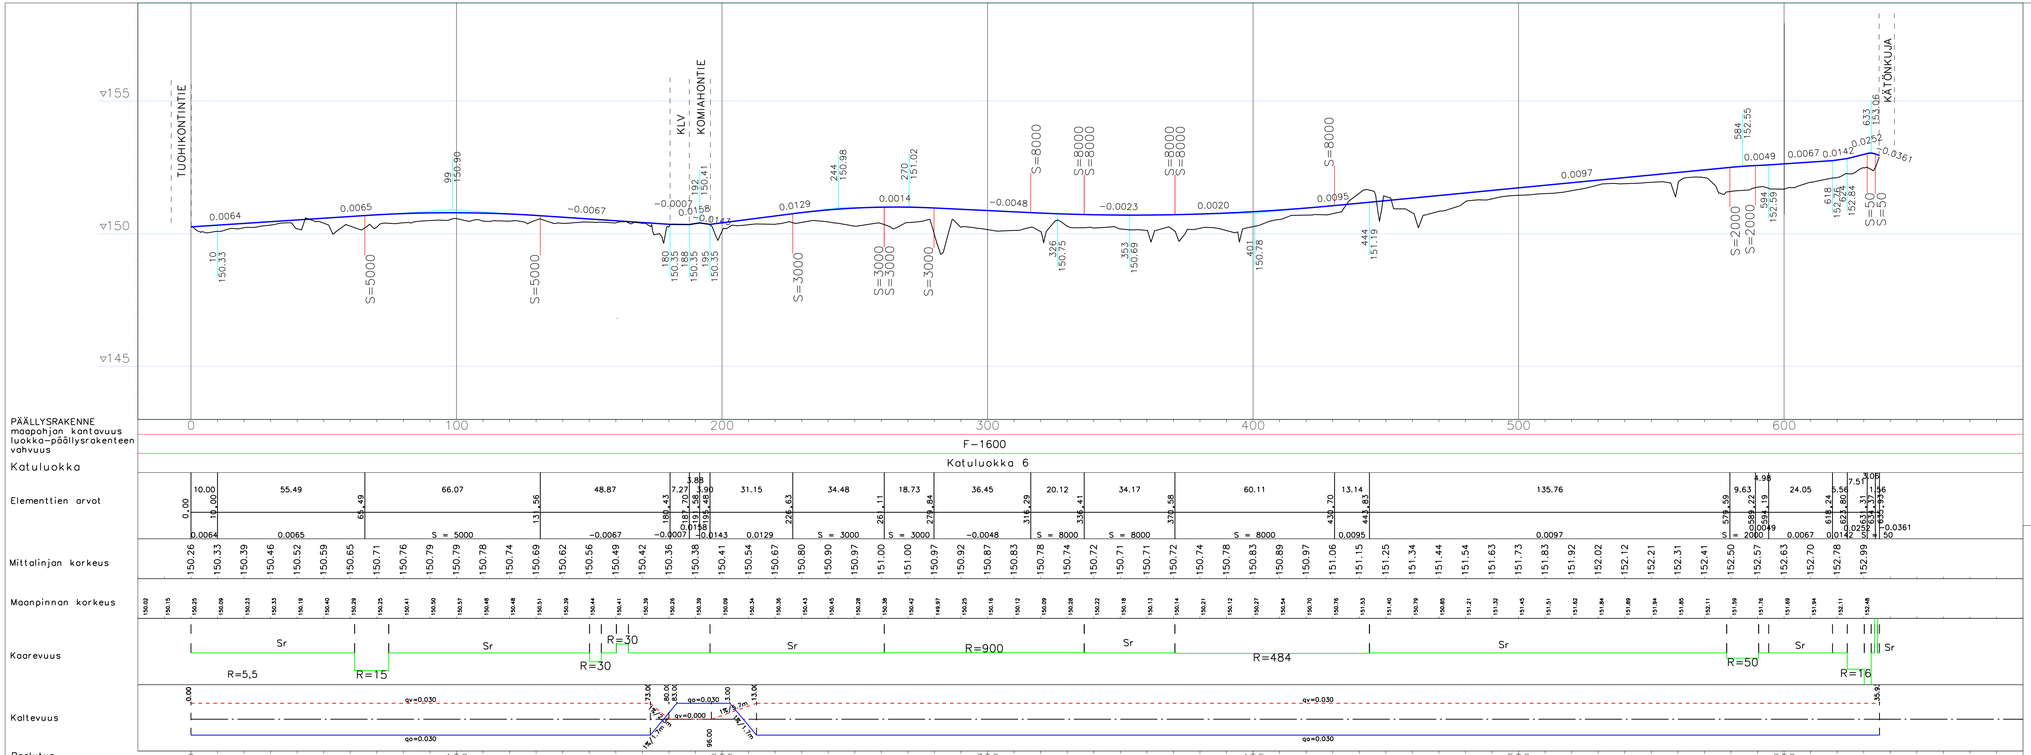

Koord. ETRS_GK27(Euref) ja Korkeusj. N2000

KAJAANIN KAUPUNKI
YMPÄRISTÖTEKNINEN TOIMIALA
ALUESUUNNITTELU
PL 133, 87101 Kajaani, puh. 08-61551

Nro	20-6-2.1
Pvm	14.8.2020
Laatinut	KIMMO MURSU
Tarkastanut	ANU ELFVING
	JARI KAUPPINEN

Nimi

HEINISUONTIEN KLV VÄLILLÄ KÄTÖNKUJA–TUOHIKONTINTIE

KATUSUUNNITELMA

Sisältö

PITUUSLEIKKAUS (katugeometria)

MK 1:1000/1:100

Hyväksytty viranhaltijapäätöksellä . .2020 §

Suunnitteluinsinööri Jari Kauppinen