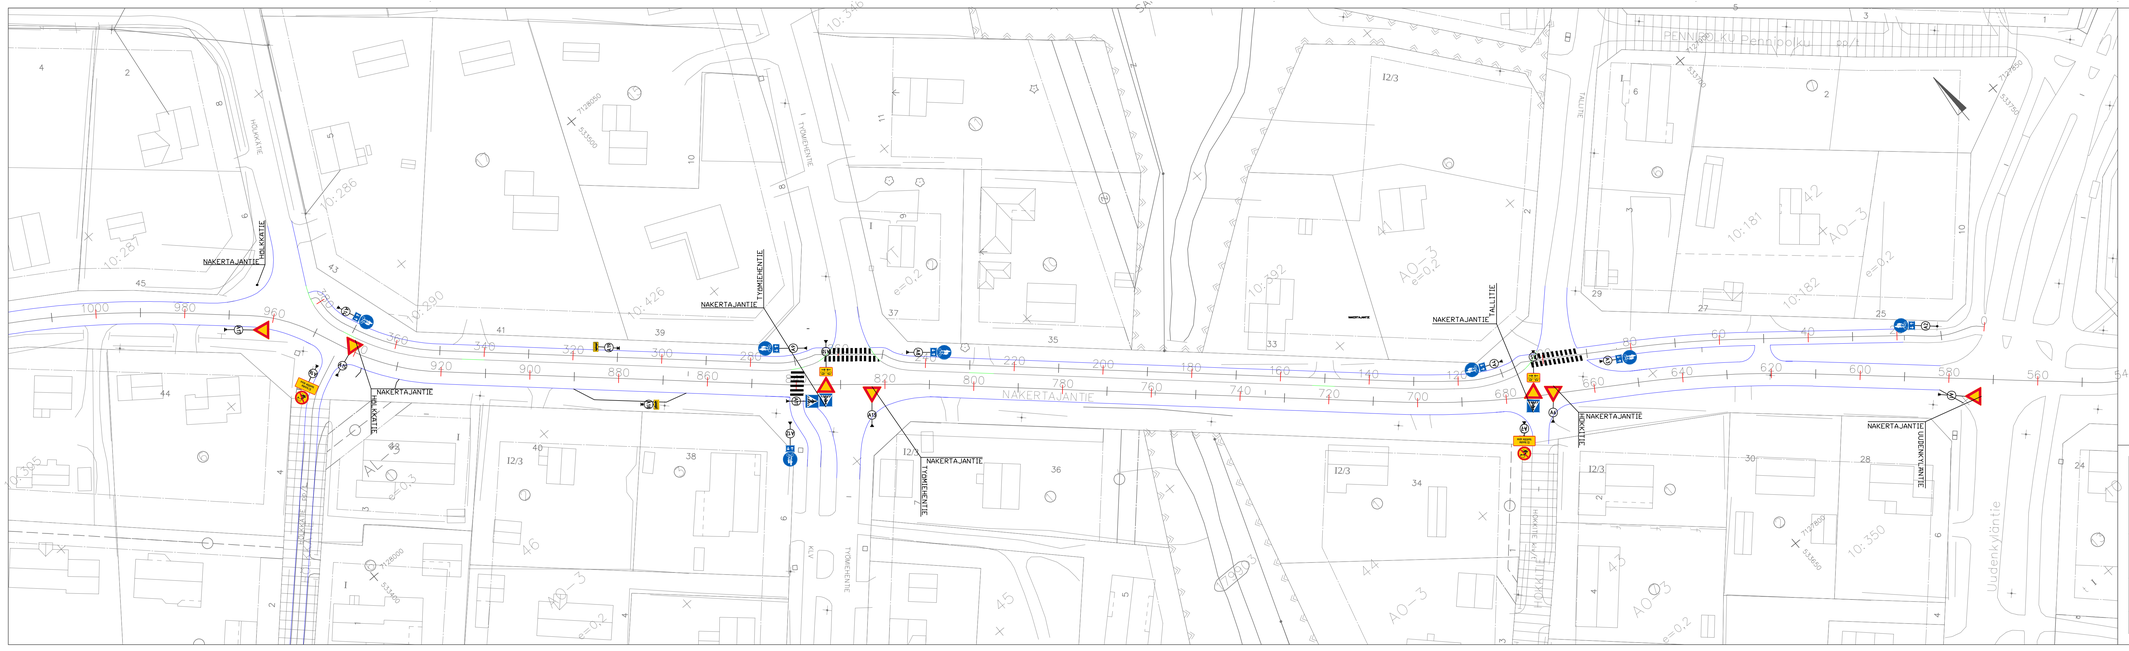

Koord. ETRS GK27 (Euref.) ja Korkeusj. N2000

KAJAANIN KAUPUNKI
YMPÄRISTÖTEKNINEN TOIMIALA
ALUESUUNNITTELU
PL 133, 87101 Kajaani, puh. 08-61551

Nro	22-17-6.1	Pvm	13.12.2022
Ark. tunnus			
Laatinut	KIMMO MURSU		
Tarkastanut	ANU ELFVING		
Hyväksynyt	JARI KAUPPINEN		

Nimi

NAKERTAJANTIE PLV. 580 – 960

KATUSSUUNNITELMA

Sisältö

LIIKENTEENOHJAUSSUUNNITELMA
ASEMAPIIRROS

Mk 1:500

Hyväksytty virinholtijapäätöksellä §

Suunnitteluinsinööri Jari Kauppinen