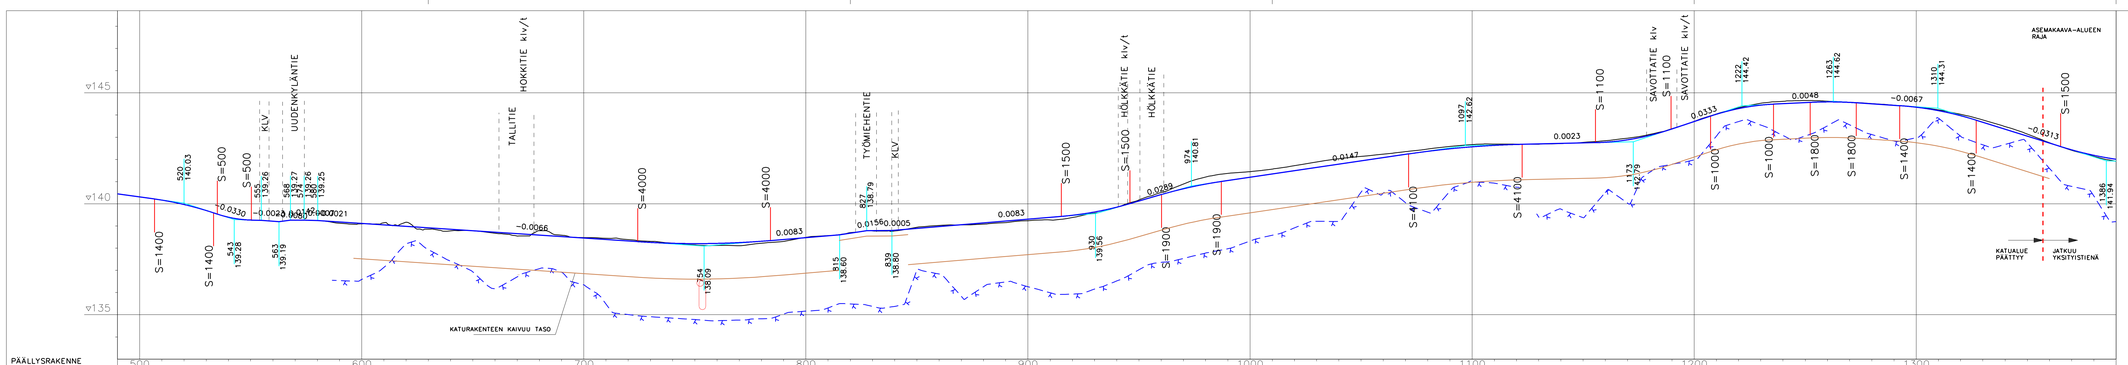

Koord. ETRS_GK27(Euref) ja Korkeusj. N2000

KAJAANIN KAUPUNKI
YMPÄRISTÖTEKNINEN TOIMIALA
ALUESUUNNITTELU
PL 133, 87101 Kajaani, puh. 08-61551

Nro	22-17-2
Pvm	21.12.2022
Laatinut	KIMMO MURSU
Tarkastanut	ANJU ELFVING
	JARI KAUPPINEN

Nimi
NAKERTAJANTIE PLV.580 -1357
KATUSUUNNITELMA

Sisältö
PITUUSLEIKKAUS (katugeometria)
MK 1:1000/1:100

Hyväksytty viranomaispäätöksellä . . §
Suunnitteluinsinööri Jari Kauppinen