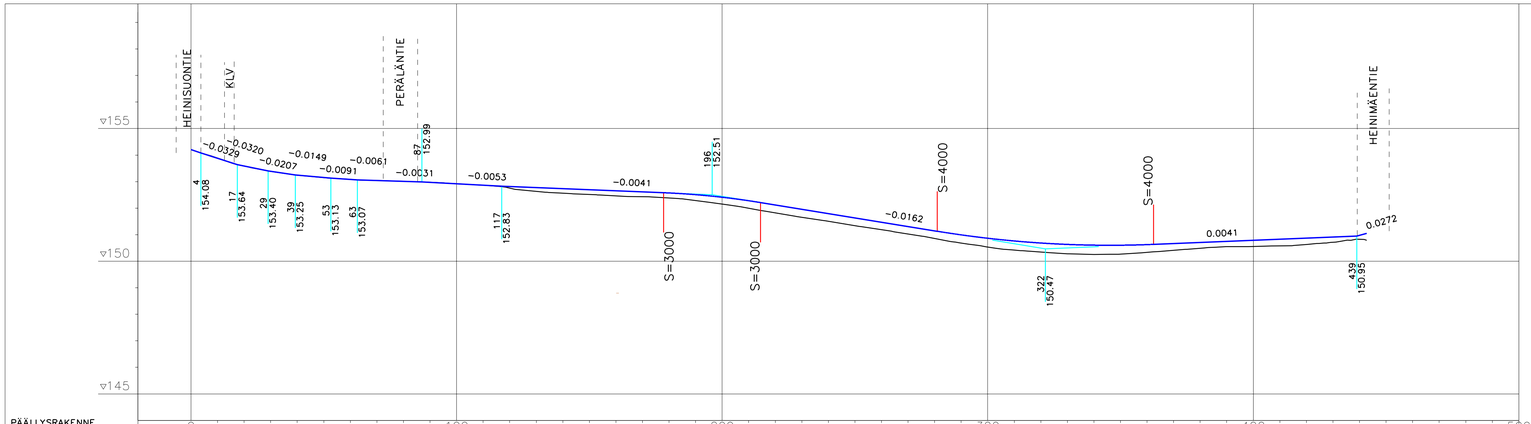

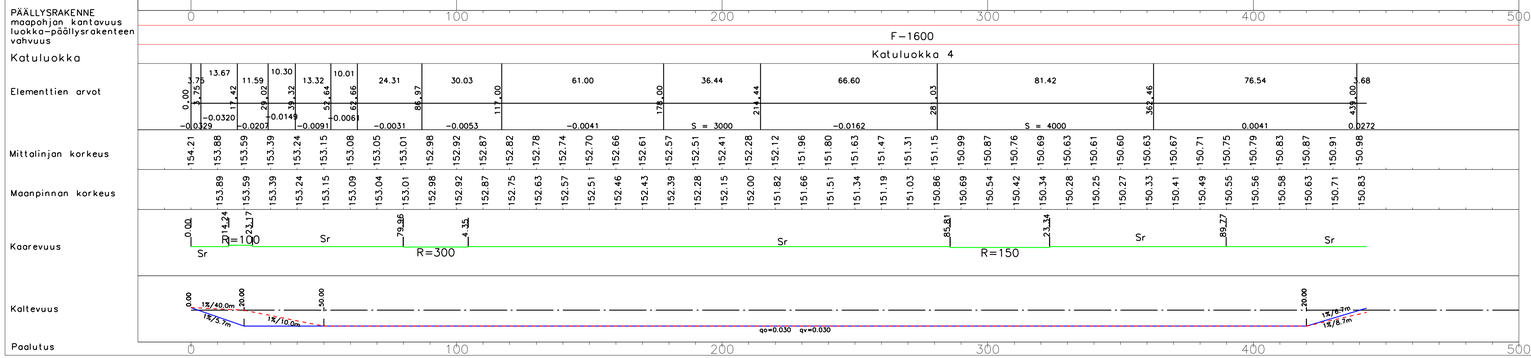

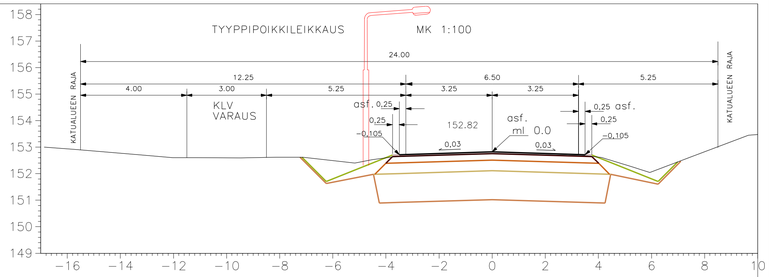

Koord. ETRS_GK27(Euref) ja Korkeusj. N2000

KAJAANIN KAUPUNKI
YMPÄRISTÖTEKNINEN TOIMIALA
ALUESUUNNITTELU
PL 133, 87101 Kajaani, puh. 08-61551

Nro	24-13-2
Pvm	20.11.2024
Ark. tunnus	
Laatinut	KIMMO MURSU
Tarkastanut	ANU ELEVING
Hyväksynyt	JARI KAUPPINEN

Nimi

VIITASAMMAKONTIE

KATUSUUNNITELMA

Sisältö

PITUUSLEIKKAUS (katugeometria) MK 1:1000/1:100

TYYPPIPOIKKILEIKKAUS MK 1:100/1:100

Hyväksytty viranhaltijapäätöksellä . . 2024 §

Suunnitteluinsinööri Jari Kauppinen