
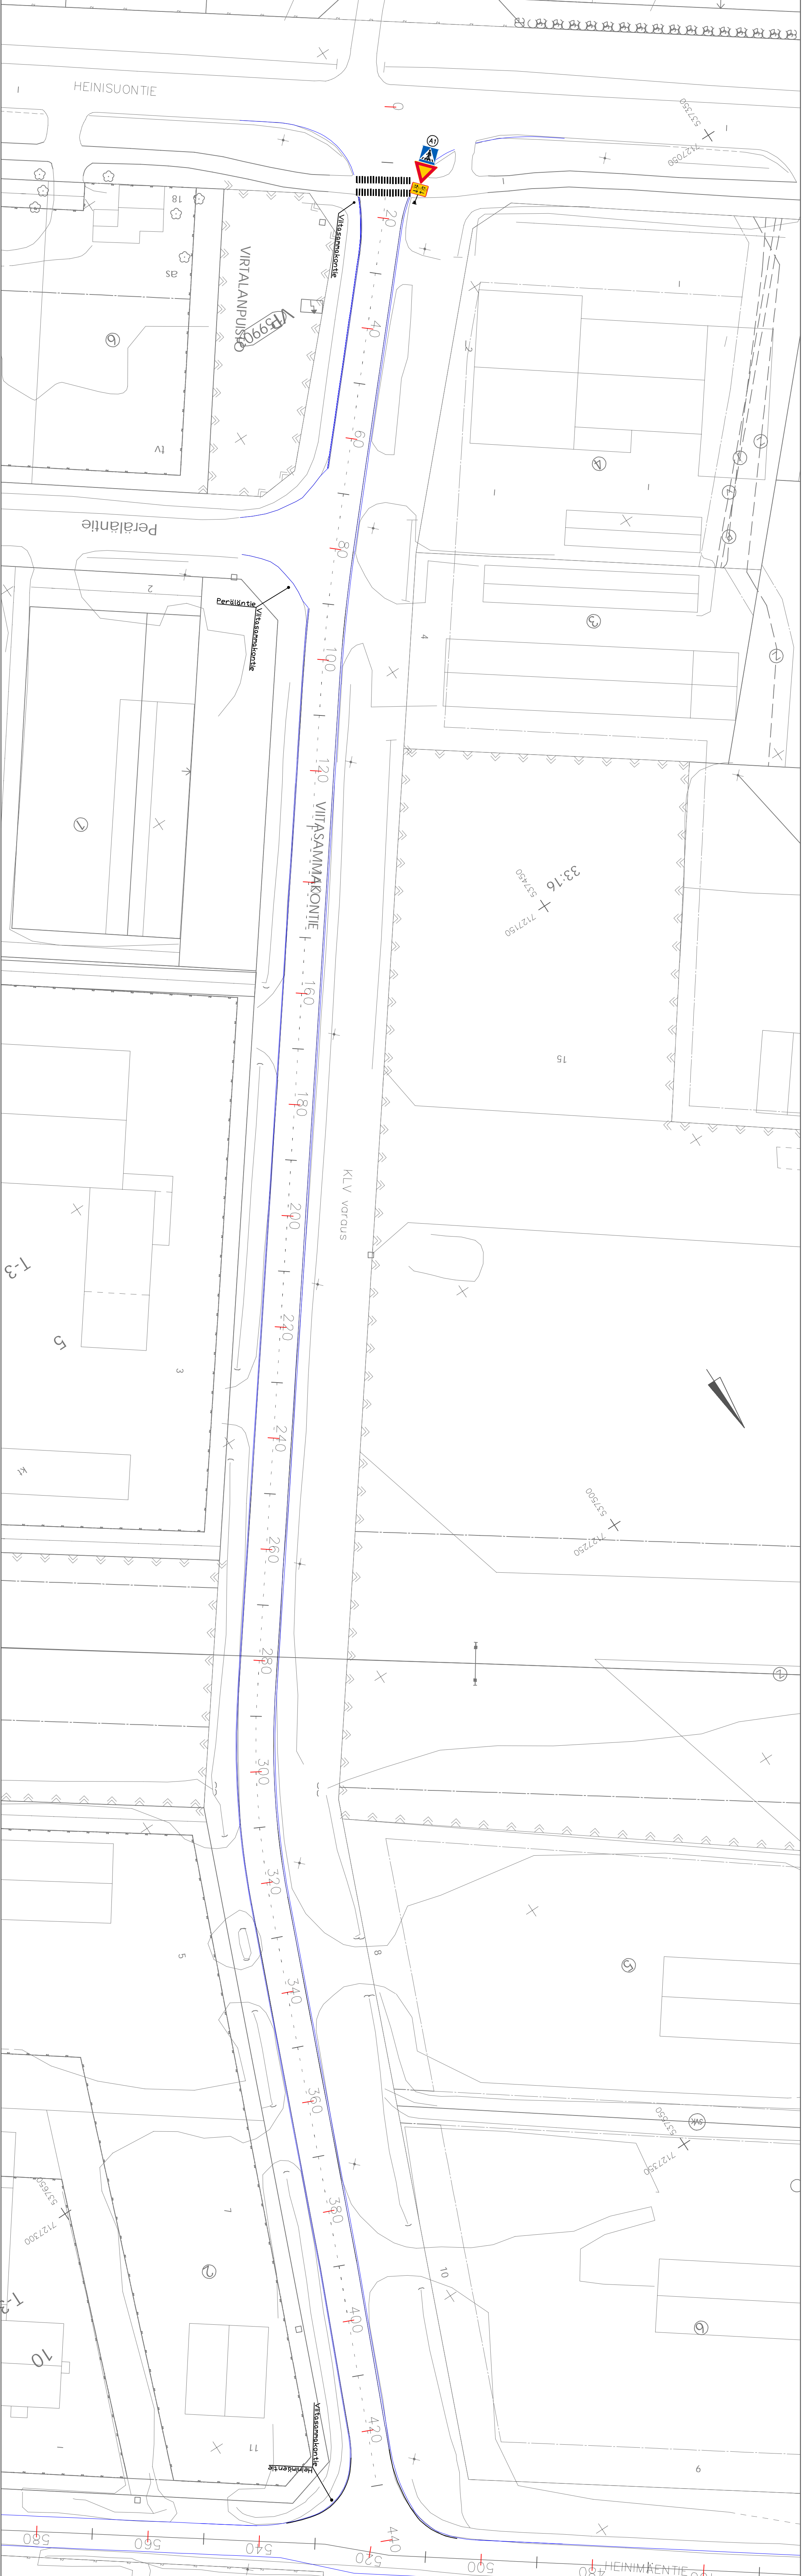


MÄÄRÄLLETTELO							
Numero	Koordinaatti	Määrä	Symboli	Merkin nro.	Merkin nimi	Merkin koko	Kalvo
A1	X = 100,895 Y = 153,488	1		E1	viestimävisuus	N	R2
		1		H23.1	keskiviiva	N	R2

Lisäksi tiennimikyltit:
2x Viitasammakontie
1x Peräläntie

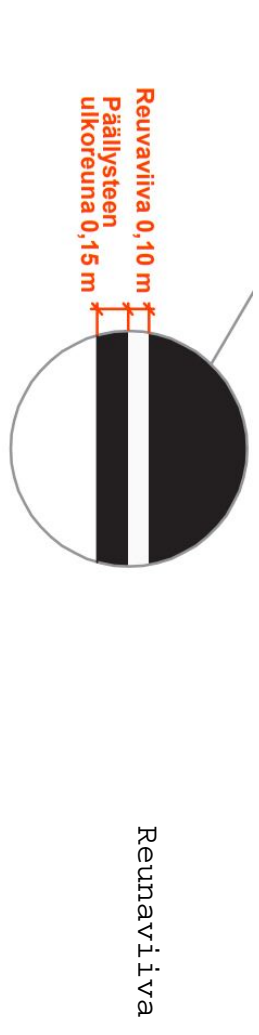

Koord. ETRS GK22 (Euref.) ja Korkeusj. N2000

KAJAANIN KAUPUNKI
YMPÄRISTÖTEKNINEN TOIMIALA
ALUESUUNNITTELU

PI 133, 87101 Kajaani, puh. 08-615151

Nimi	Laatnut	Tarkastanut	Hyväksynyt
	TEEMU RISSANEN	KIMMO MURSU	JARI KALLIPAINEN

Nro 24-13-3 Pvm 20.11.2024

Sisältö: LIIKENTEENHILJAUSSUUNNITELMA
ASEMAPIIRROS

Hyväksytty viranhaltijapäätöksellä: 2024 § Jari Kauppinen

Suunnittelunsihteeri: Jari Kauppinen

MK 1:500