


Kaivonnumero

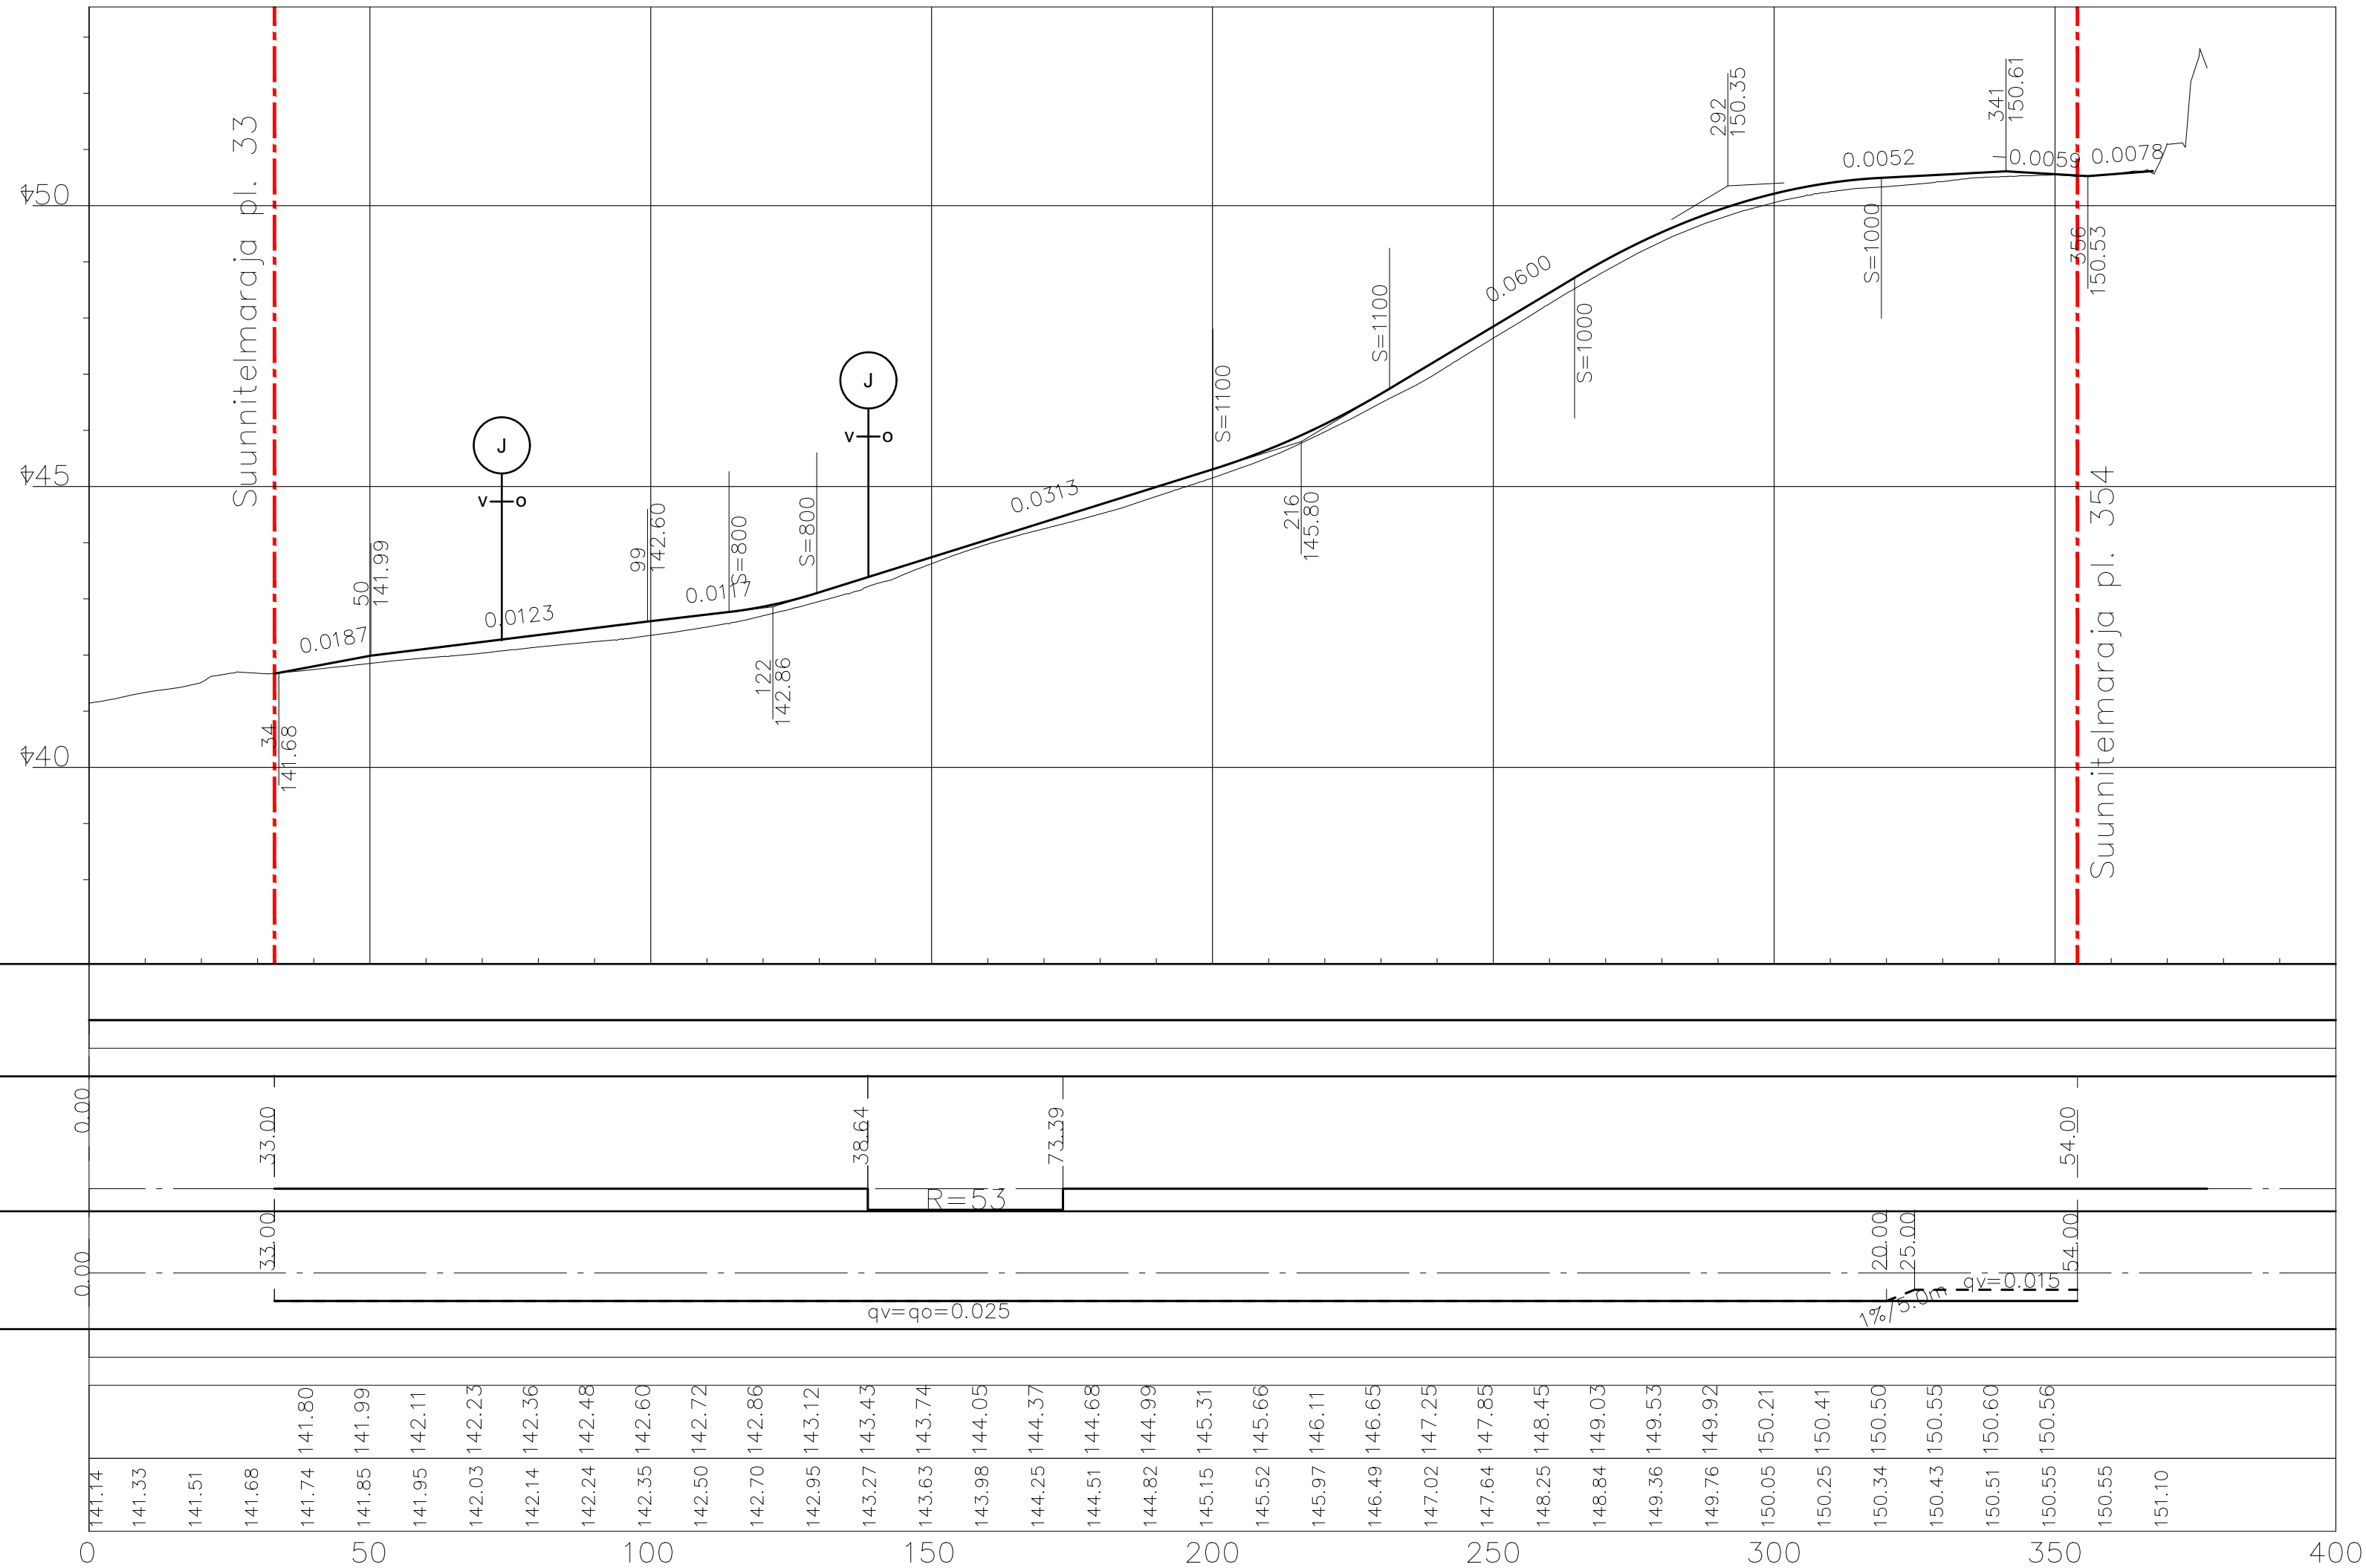

A-INSINÖÖRIT



Ympäristötekniinen toimiala
Alueuunnittelu
PI 133, 87101 Kajaani, puh. 08-61551

Suunnittelija **Jukka Lindfors**

Projektipäällikkö **Markku Ketonen**

Nro **24-23-2** Pvm **4.12.2024**

Laatinut

Tarkastanut

Hyväksynyt **Jari Kauppinen**

Nimi **Ketunpolku, Kajaani
KATUSUUNNITELMA**

Sisältö **Pitusleikkaus** MK **1:1000 / 1:100**

Hyväksytty viranhaltijapäätöksellä . 2024 §
Suunnitteluinsinööri