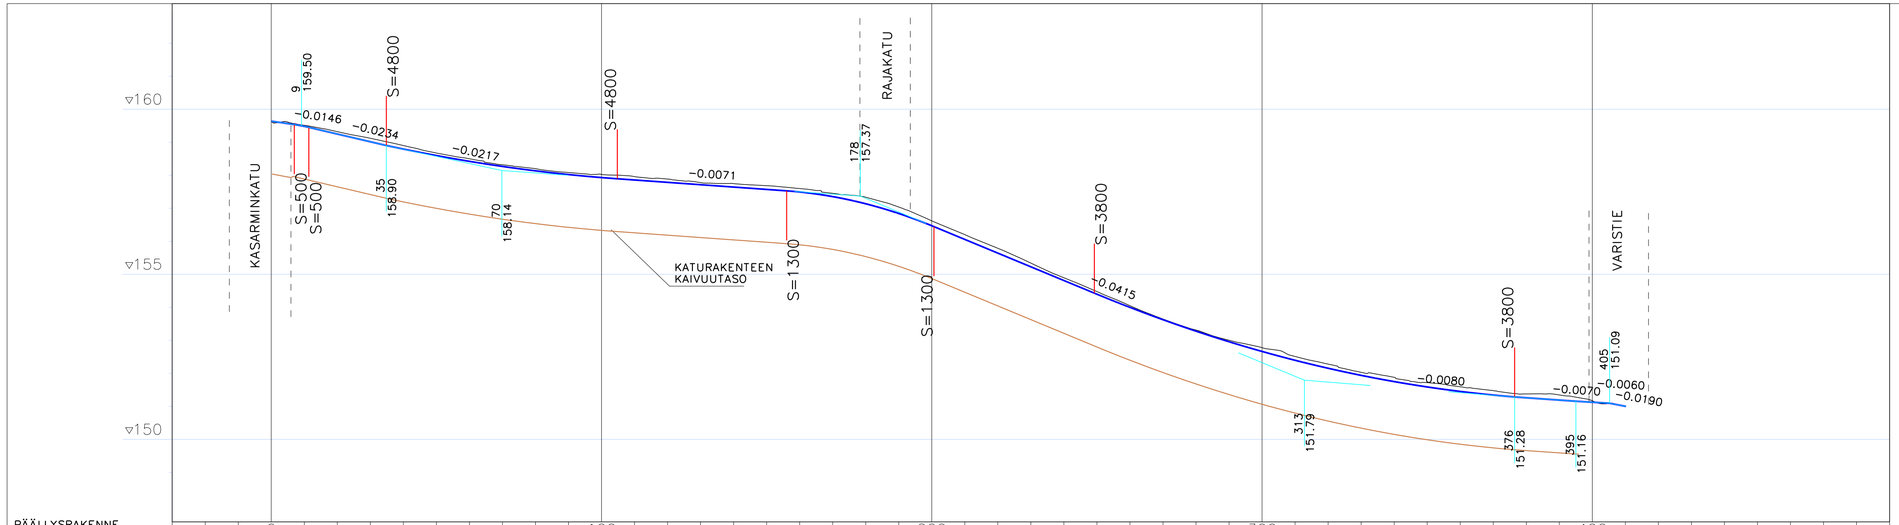

PÄÄLLYSRAKENNE
maapohjan kantavuus
luokka–päällysrakenteen vahvuus

F−1600

Katuluokka

Katuluokka 6

Elementtien arvot

0.02	6.96	1.40	23.47	69.92	51.27	44.60	48.58	127.25	18.54	10.21	4.96
0.02	5.98	11.38	34.85	104.78	155.04	200.64	249.23	376.48	395.02	405.23	410.19
−0.0346	500	−0.0234	S = 4800	−0.0071	S = 1300	−0.0415	S = 3800	−0.0070	−0.0060	−0.0190	

Mittalinjan korkeus

159.48	159.25	159.02	158.79	158.60	158.42	158.27	158.14	158.02	157.93	157.86	157.79	157.71	157.64	157.57	157.49	157.35	157.14	156.84	156.47	156.06	155.64	155.23	154.81	154.40	154.00	153.62	153.28	152.96	152.66	152.40	152.15	151.94	151.75	151.59	151.45	151.34	151.26	151.19	151.12	151.00

Maanpinnan korkeus

160.12	159.66	159.69	159.61	159.54	159.34	159.16	158.95	158.74	158.56	158.36	158.26	158.13	158.07	157.99	157.87	157.79	157.70	157.67	157.58	157.44	157.30	157.04	156.61	156.20	155.78	155.32	154.88	154.48	154.06	153.65	153.32	153.01	152.81	152.45	152.29	152.05	151.89	151.74	151.61	151.49	151.36	151.37	151.16	150.99

Kaarevuus

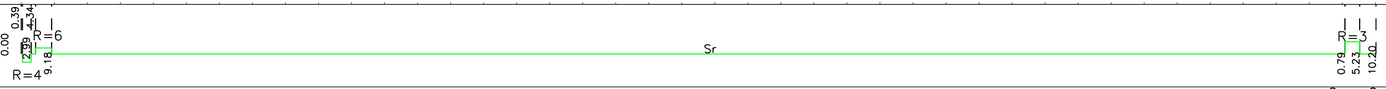

Kaltevuus

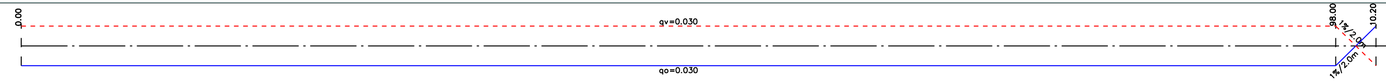

Paalutus

KAJAANIN KAUPUNKI
YMPÄRISTÖTEKNINEN TOIMIALA
ALUESUUNNITTELU
PL 133, 87101 Kajaani, puh. 08-61551

Nro	20-10-2.2	Pvm	30.10.2020
Laatinut	KIMMO MURSU		
Tarkastanut	ANU ELFVING		
Hyväksynyt	JARI KAUPPINEN		

Nimi

RAJAMIEHENTIEN KLV

KATUSUUNNITELMA

Sisältö

PITUUSLEIKKAUS (katugeometria) MK 1:1000/1:100

Koord. ETRS_GK27(Euref) ja Korkeusj. N2000