# KAJAANIN KAUPPATORIN TORI- JA PUISTOSUUNNITELMA 1 :500

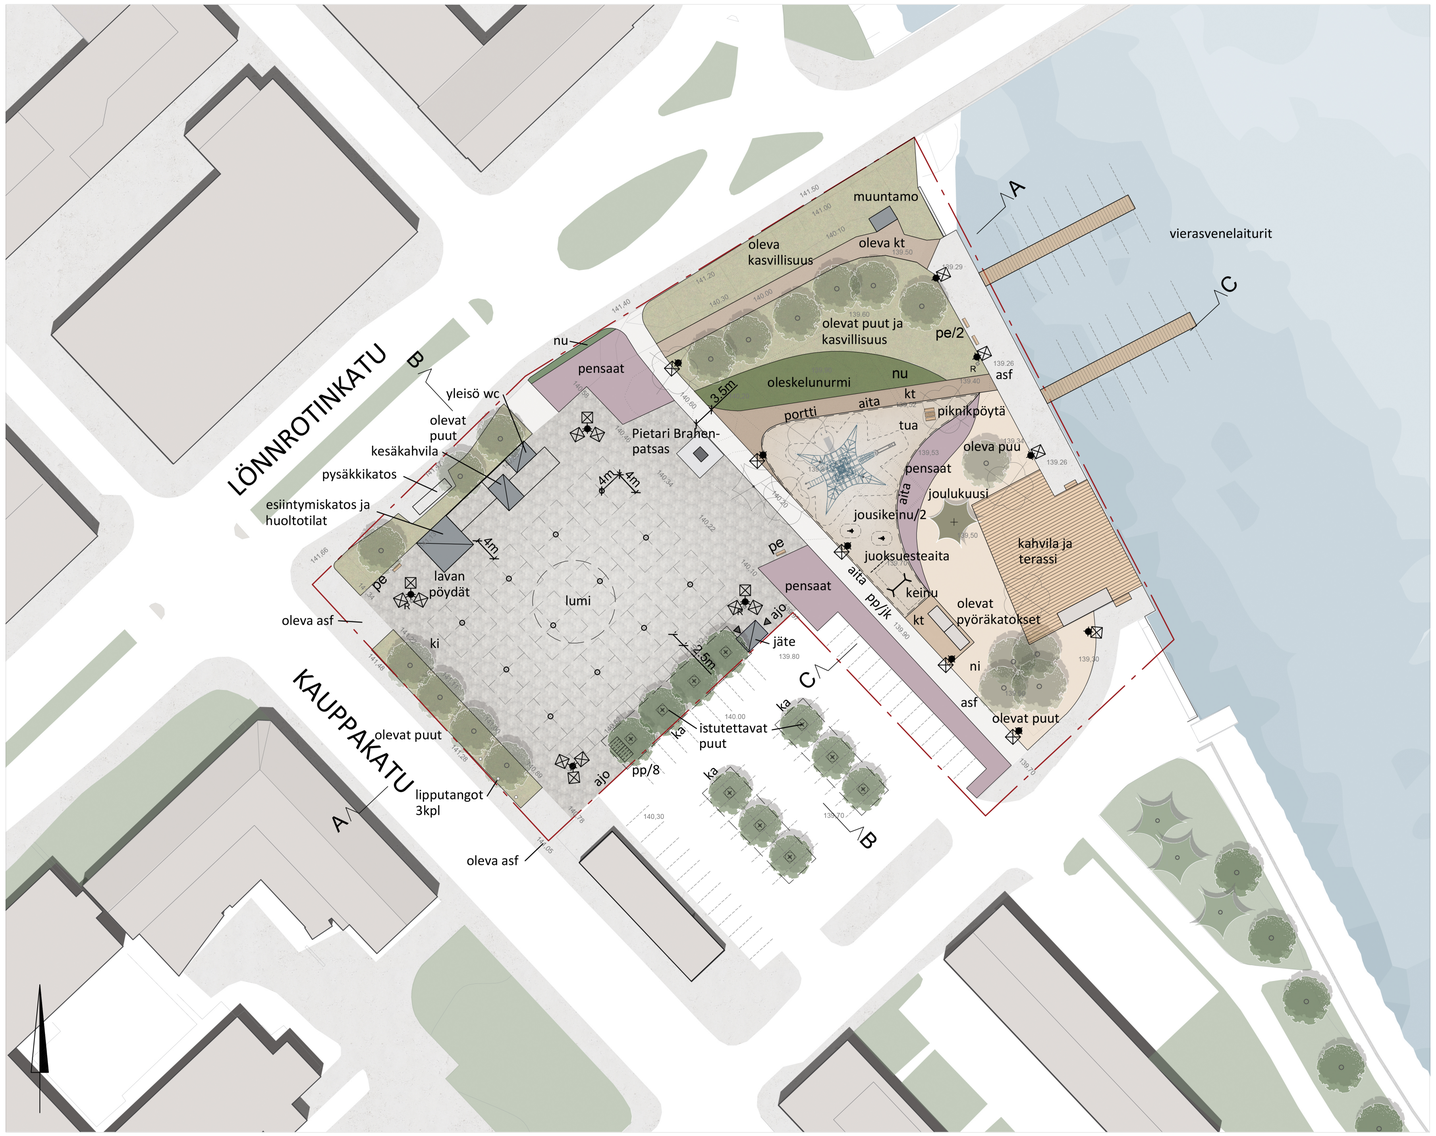


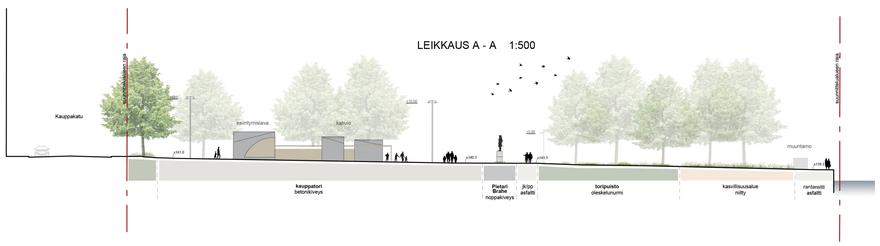


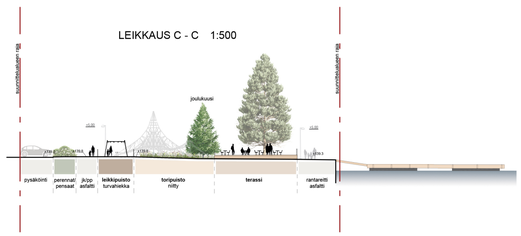


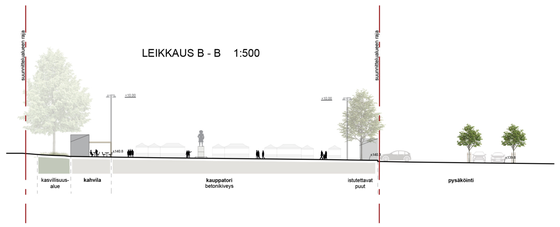


MERKINNÄT

- aluerajaus
- ehdotetut rakennukset, kts. ark-suunnitelmat
- ki — kiveys Rudus gaala, väri grafiittivalkoinen, toripaikat merkattu graniittinopalla.
- kt — kivituhka
- tua — turvahiekka
- asf — asfaltti
- poistettava puu
- oleva puu
- istutettava havupuu 1 kpl, esimerkiksi metsäkuusi Picea abies
- istutettava iso lehtipuu kovalla pinnoitteella 6 kpl, runkosuoja ja juuristoritilä, kantava kasvualusta (ka) esimerkiksi vuorijalava Ulmus glabra
- oleva kasvillisuus
- ni — monilajinen niitty, mahdollisuuksien mukaan hyödynnetään paikallista siemenpankkia
- nu — nurmi
- matalat pensaat, esimerkiksi lahovuohenkuusama 'Kajo', Diervilla x splendens 'Kajo'
- leikkiväline Kompan Corocord 1 kpl tai vastaava
- jousikeinu LAPPSET Kala 010514 2 kpl tai vastaava
- keinu LAPPSET Thorium 2:lle, Korkea 1 kpl tai vastaava
- juoksuesteaita 2m köysi LAPPSET 137091M
- pp — polkupyöräpysäköinti Nola Simpel 5 kpl tai vastaava
- roska-astia Lehtovuori City 60 Kombi tai vastaava
- pe — penkki, käsi- ja selkänojallinen Nola Parco sohva 4 kpl tai vastaava
- piknikpöytä, käsi- ja selkänojalliset penkit Nola Parco pöytäryhmä tai vastaava
- valaistus
- lumitila
- kaapelikaivo (sähköt)
- 48kpl toripaikkoja, 4x4m nykyisin 59kpl toripaikkaa, sisältäen ns.pysyvät paikat (kahvila, jäätelökioski)
- 16kpl kirpputoripaikkoja, 2x2m nykyisin 28kpl kirpputoripaikkaa

Koord. ETRS GK27 (Euref.) ja Korkeusj. N2000

KAJAANIN KAUPUNKI
YMPÄRISTÖTEKNINEN TOIMIALA
ALUESUUNNITTELU
PI 133, 87101 Kajaani, puh. 08–61551

| | |
|---|---|
| Nro | 24–24–1 |
| Pvm | 18.12.2024 |
| Ark. tunnus | |
| Laatinut | Laura Kämäräinen, Atte Aaltonen |
| Tarkastanut | Laura Virtanen |
| Hyväksynyt | JARI KAUPPINEN |

Nimi

KAJAANIN KAUPPATORIN TORI– JA PUISTOSUUNNITELMA
YLEISEN ALUEEN SUUNNITELMA

Sisältö

ASEMAPIIRROS Mk 1:500
POIKKILEIKSET A–C Mk 1:500

Hyväksytty viranhaltijapäätöksellä . . §

Suunnitteluinsinööri Jari Kauppinen